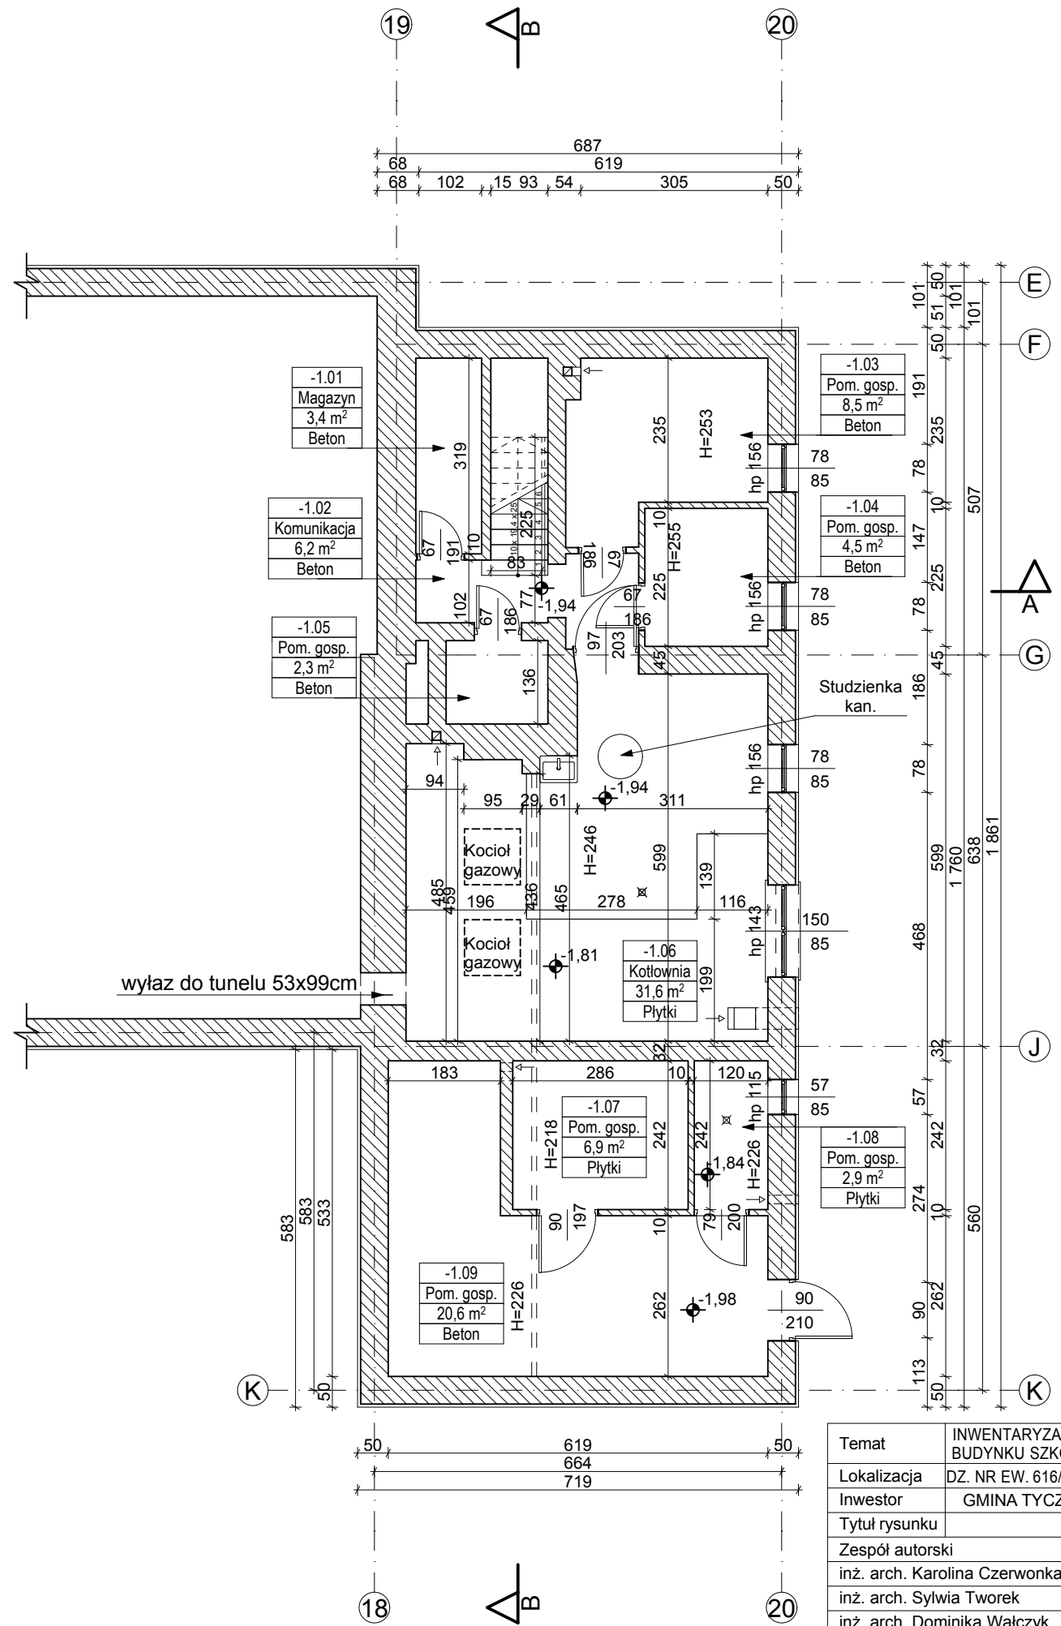
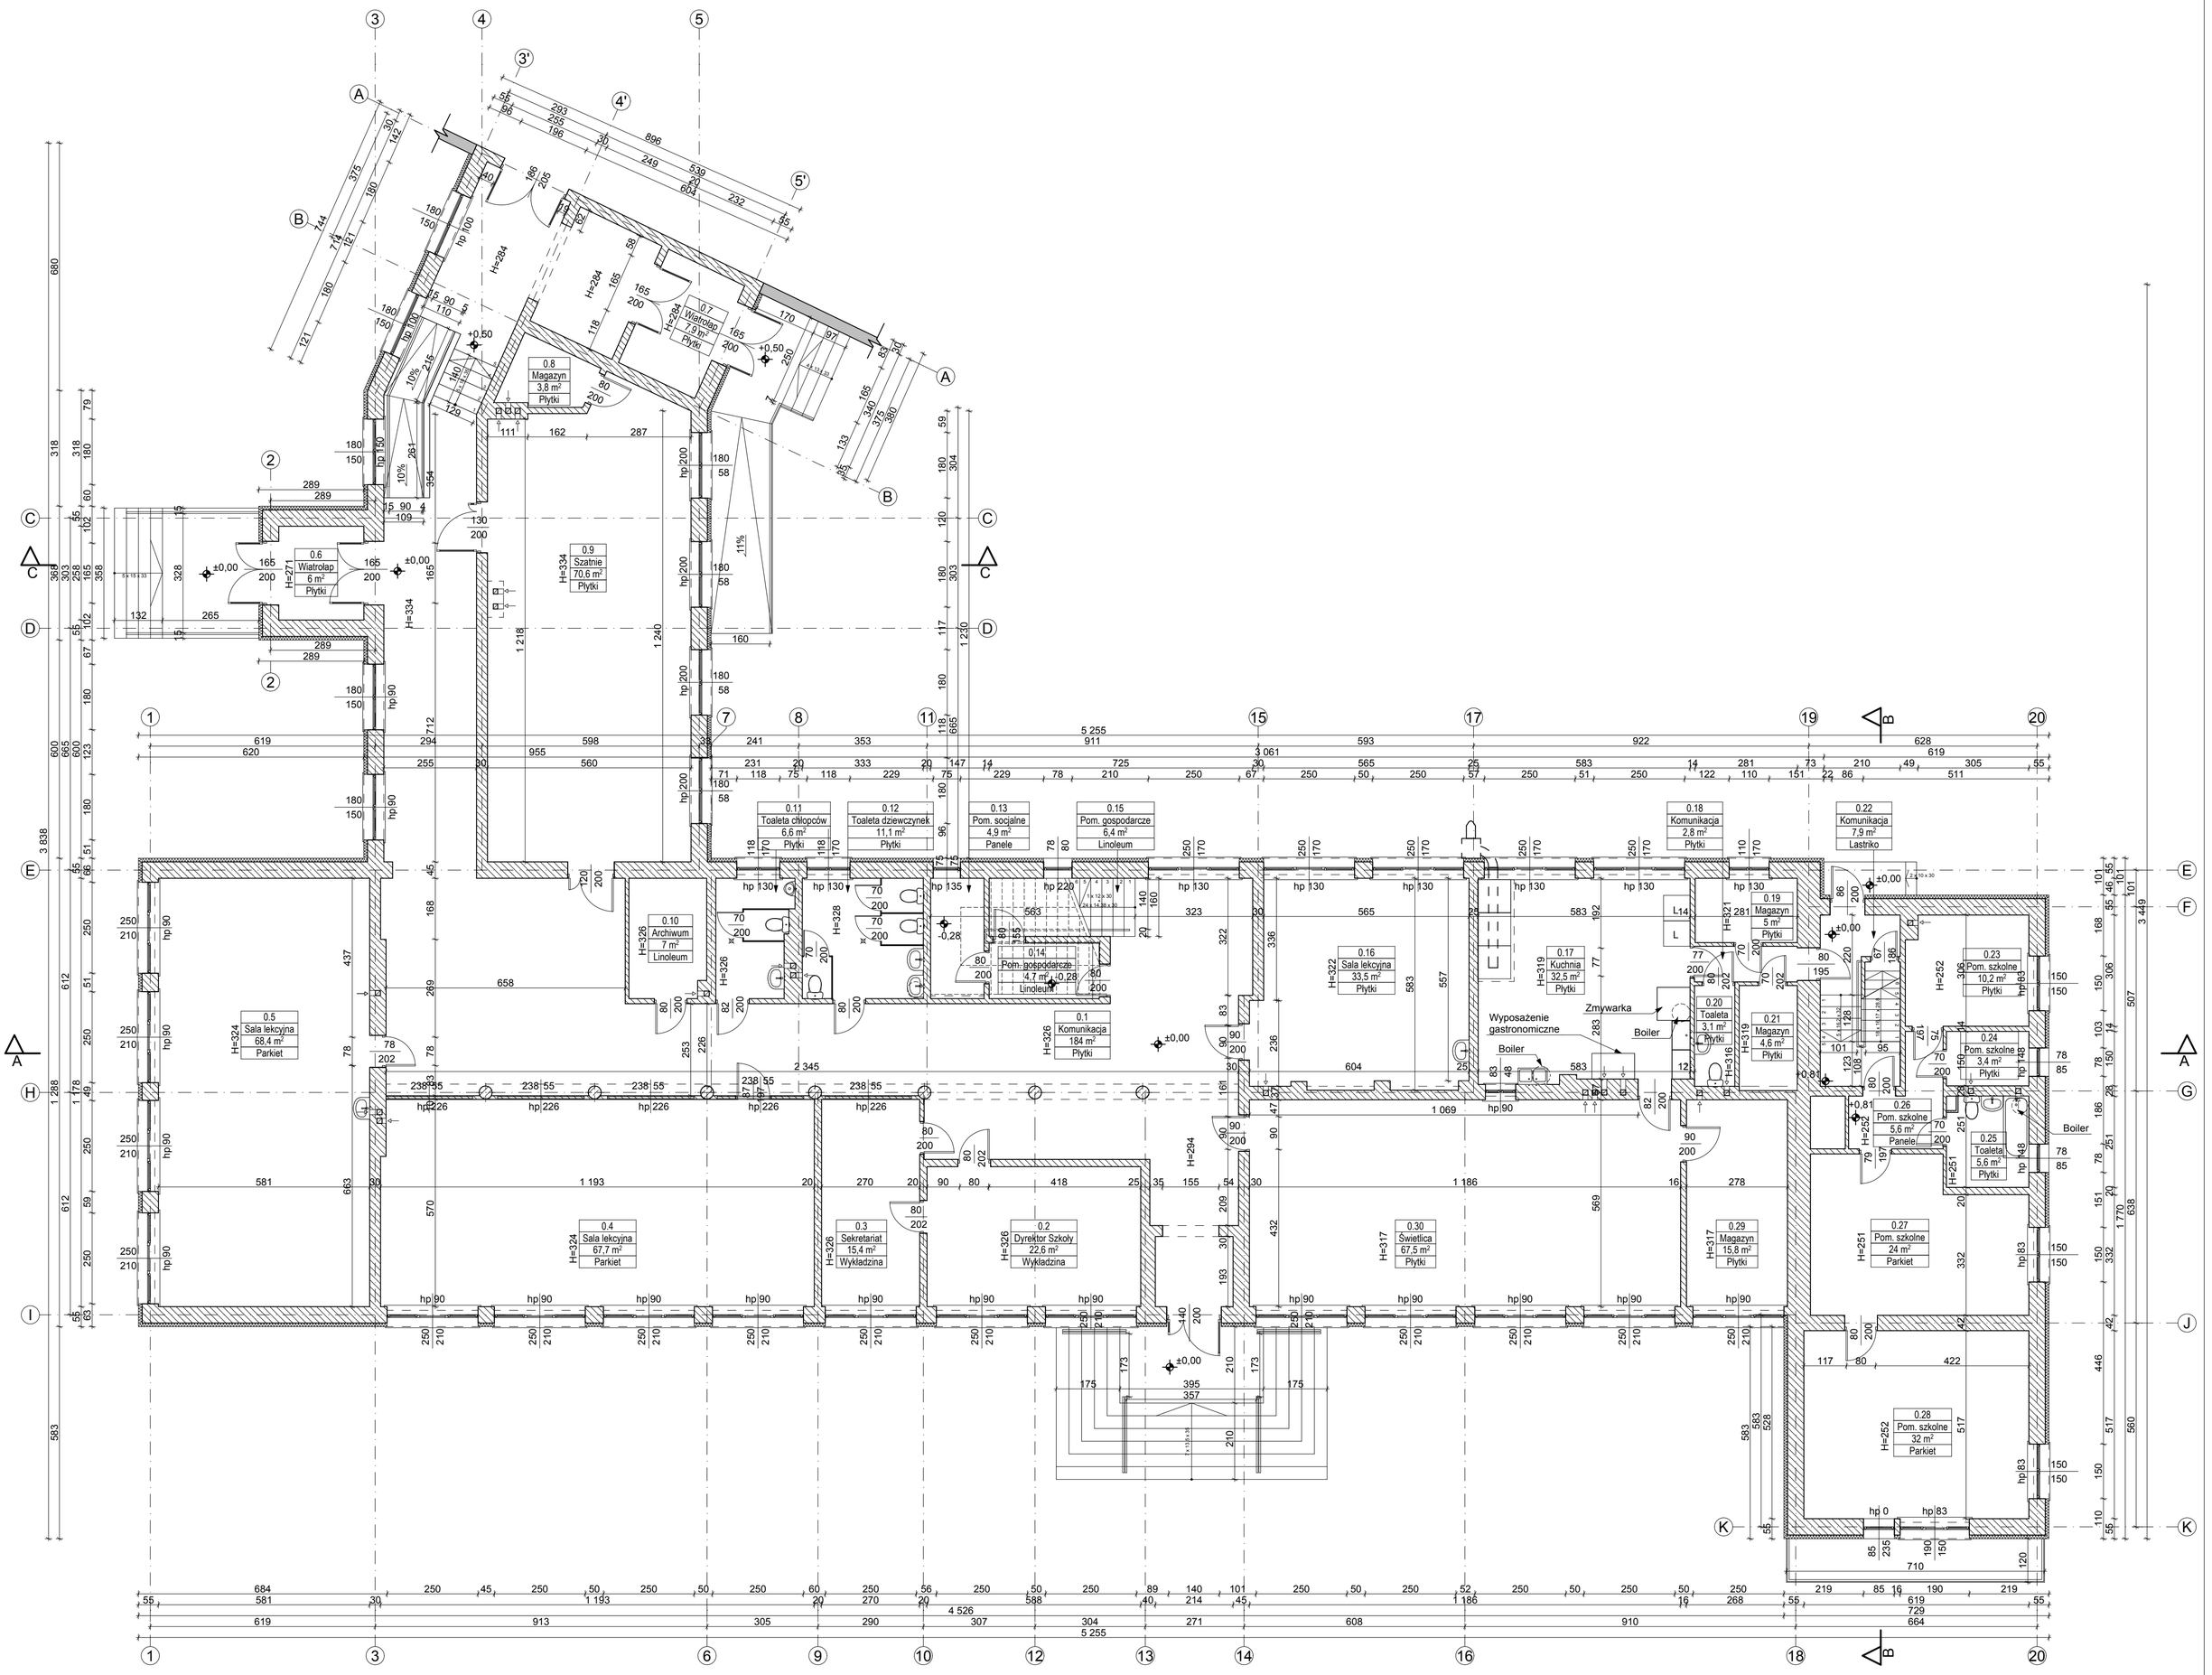
RZUT PIWNICY
SKALA 1:100




| | | |
|---|---|---|
| Temat | INWENTARYZACJA ARCHITEKTONICZNO- BUDOWLANA BUDYNKU SZKOŁY PODSTAWOWEJ W BORKU STARYM | |
| Lokalizacja | DZ. NR EW. 616/6, OBR 0002 BOREK STARY, GM. TYCZYN | |
| Inwestor | GMINA TYCZYN, UL. RYNEK 18, 36-020 TYCZYN | |
| Tytuł rysunku | RZUT PIWNICY | |
| Zespół autorski | Podpis | Skala 1:100 |
| inż. arch. Karolina Czerwonka | | |
| inż. arch. Sylwia Tworek | | Data 06.2025 |
| inż. arch. Dominika Wałczyk | | |
| Klaudia Wiekierak | | Nr rys. 1 |


RZUT PARTERU
SKALA 1:100




| | |
|---|---|
| Temat | INWENTARYZACJA ARCHITEKTONICZNO- BUDOWLANA BUDYNKU SZKOŁY PODSTAWOWEJ W BORKU STARYM |
| Lokalizacja | DZ. NR EW. 616/6, OBR 0002 BOREK STARY, GM. TYCZYN |
| Inwestor | GMINA TYCZYN, UL. RYNEK 18, 36-020 TYCZYN |
| Tytuł rysunku | RZUT PARTERU |


| Zespół autorski | Podpis | Skala 1:100 |
|---|---|---|
| inż. arch. Karolina Czerwonka | | |
| inż. arch. Sylwia Tworek | | Data 06.2025 |
| inż. arch. Dominika Wałczyk | | |
| Klaudia Wiekierak | | Nr rys. 2 |

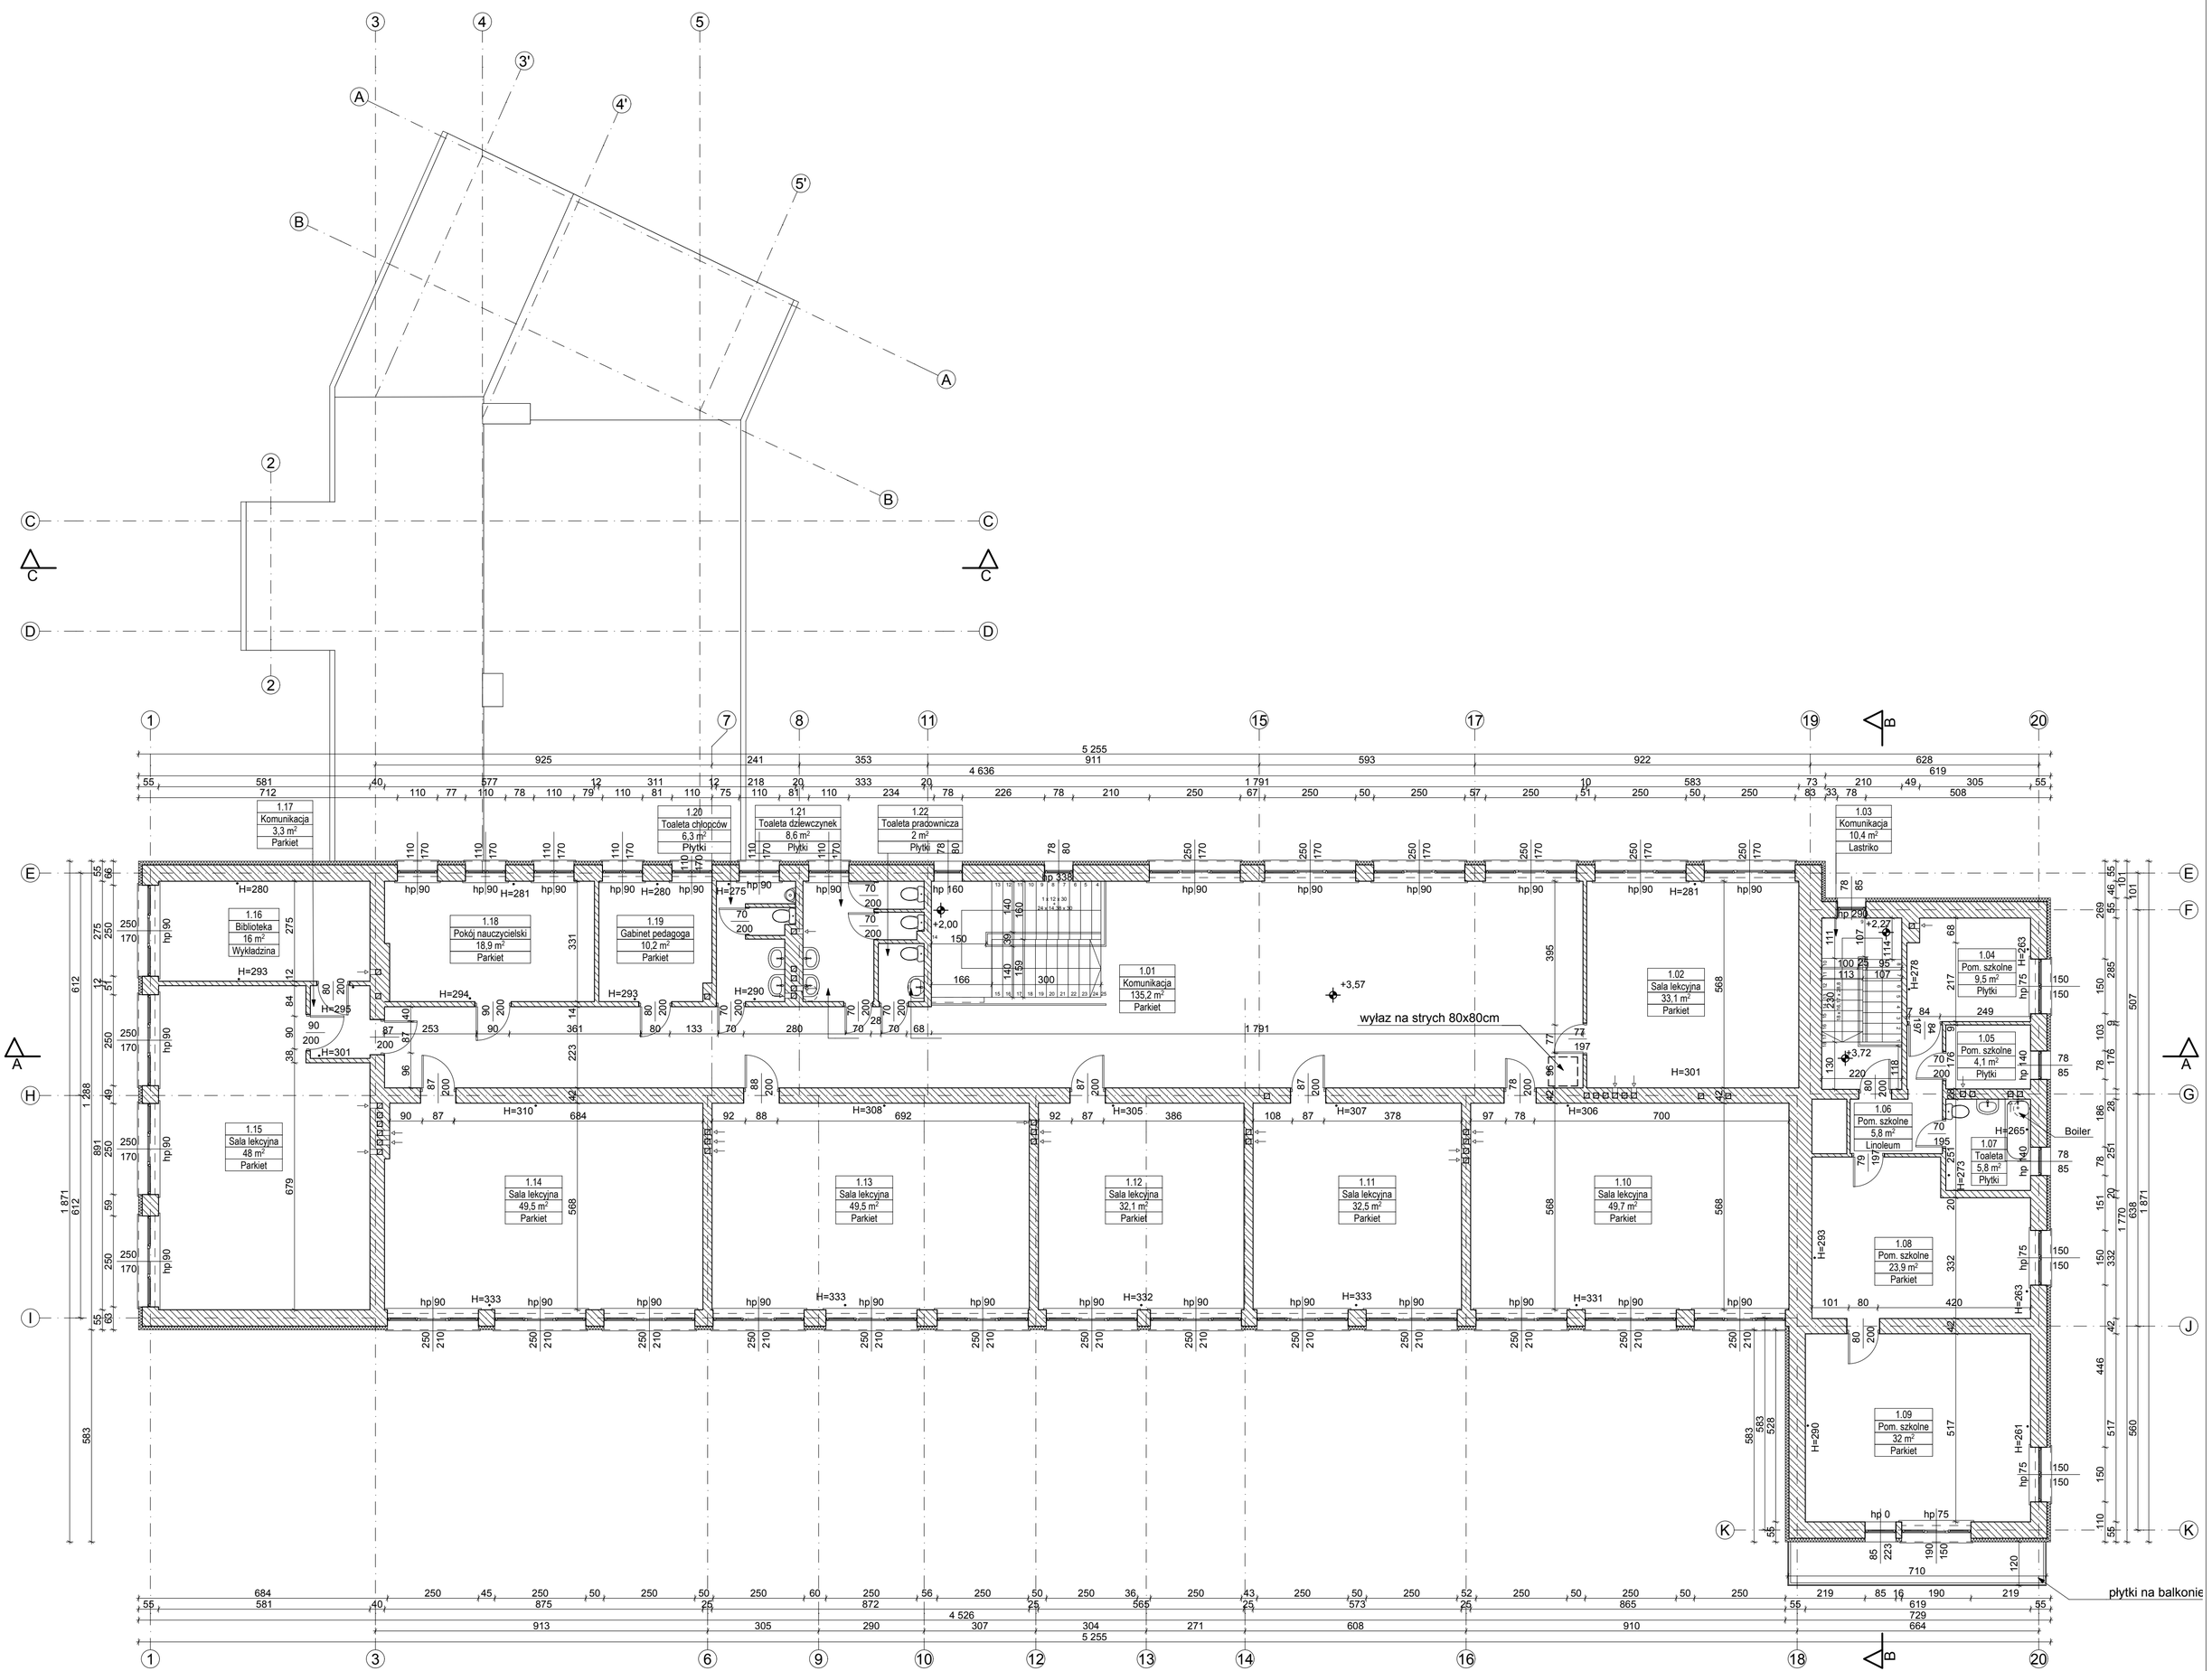RZUT I PIĘTRA
SKALA 1:100




| | |
|---|---|
| Temat | INWENTARYZACJA ARCHITEKTONICZNO- BUDOWLANA BUDYNKU SZKOŁY PODSTAWOWEJ W BORKU STARYM |
| Lokalizacja | DZ. NR EW. 616/6, OBR 0002 BOREK STARY, GM. TYCZYN |
| Inwestor | GMINA TYCZYN, UL. RYNEK 18, 36-020 TYCZYN |
| Tytuł rysunku | RZUT I PIĘTRA |
| Zespół autorski | Podpis |
| inż. arch. Karolina Czerwonka | |
| inż. arch. Sylwia Tworek | |
| inż. arch. Dominika Wałczyk | |
| Klaudia Wiekierak | |
| Skala | 1:100 |
| Data | 06.2025 |
| Nr rys. | 3 |

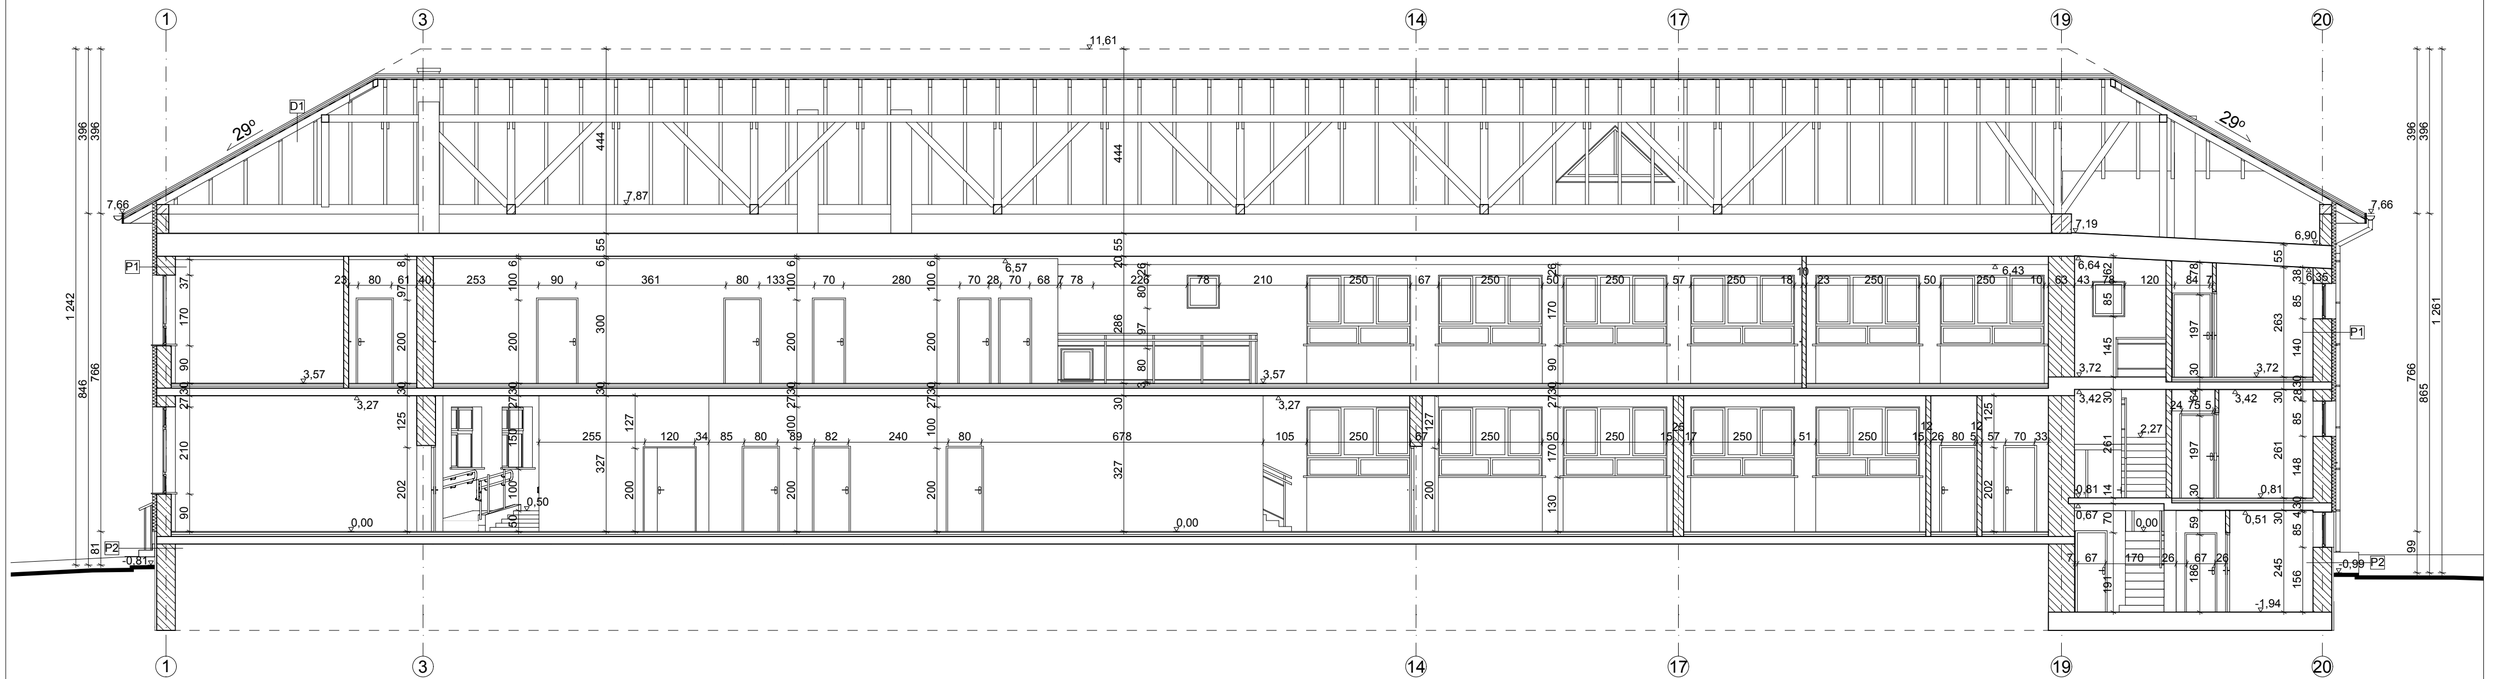PRZEKRÓJ A-A
SKALA 1:100




| | |
|---|---|
| D1 | blacha |
| | kontrłaty |
| | łaty |
| | membrana paroprzepuszczalna |
| | krokwie 8x16 |


| | |
|---|---|
| P1 | tynk cem. wap. |
| | styropian |
| | cegła pełna |
| | tynk cem. wap. |

| | |
|---|---|
| P2 | tynk cem. wap. |
| | styropian |
| | cegła pełna |
| | tynk cem. wap. |

Ściany wewnętrzne oraz zewnętrzne z cegły pełnej.

| | | |
|---|---|---|
| Temat | INWENTARYZACJA ARCHITEKTONICZNO- BUDOWLANA BUDYNKU SZKOŁY PODSTAWOWEJ W BORKU STARYM | |
| Lokalizacja | DZ. NR EW. 616/6, OBR 0002 BOREK STARY, GM. TYCZYN | |
| Inwestor | GMINA TYCZYN, UL. RYNEK 18, 36-020 TYCZYN | |
| Tytuł rysunku | PRZEKRÓJ A-A | |
| Zespół autorski | Podpis | Skala 1:100 |
| inż. arch. Karolina Czerwonka | | |
| inż. arch. Sylwia Tworek | | Data 06.2025 |
| inż. arch. Dominika Wałczyk | | |
| Klaudia Wiekierak | | Nr rys. 4 |

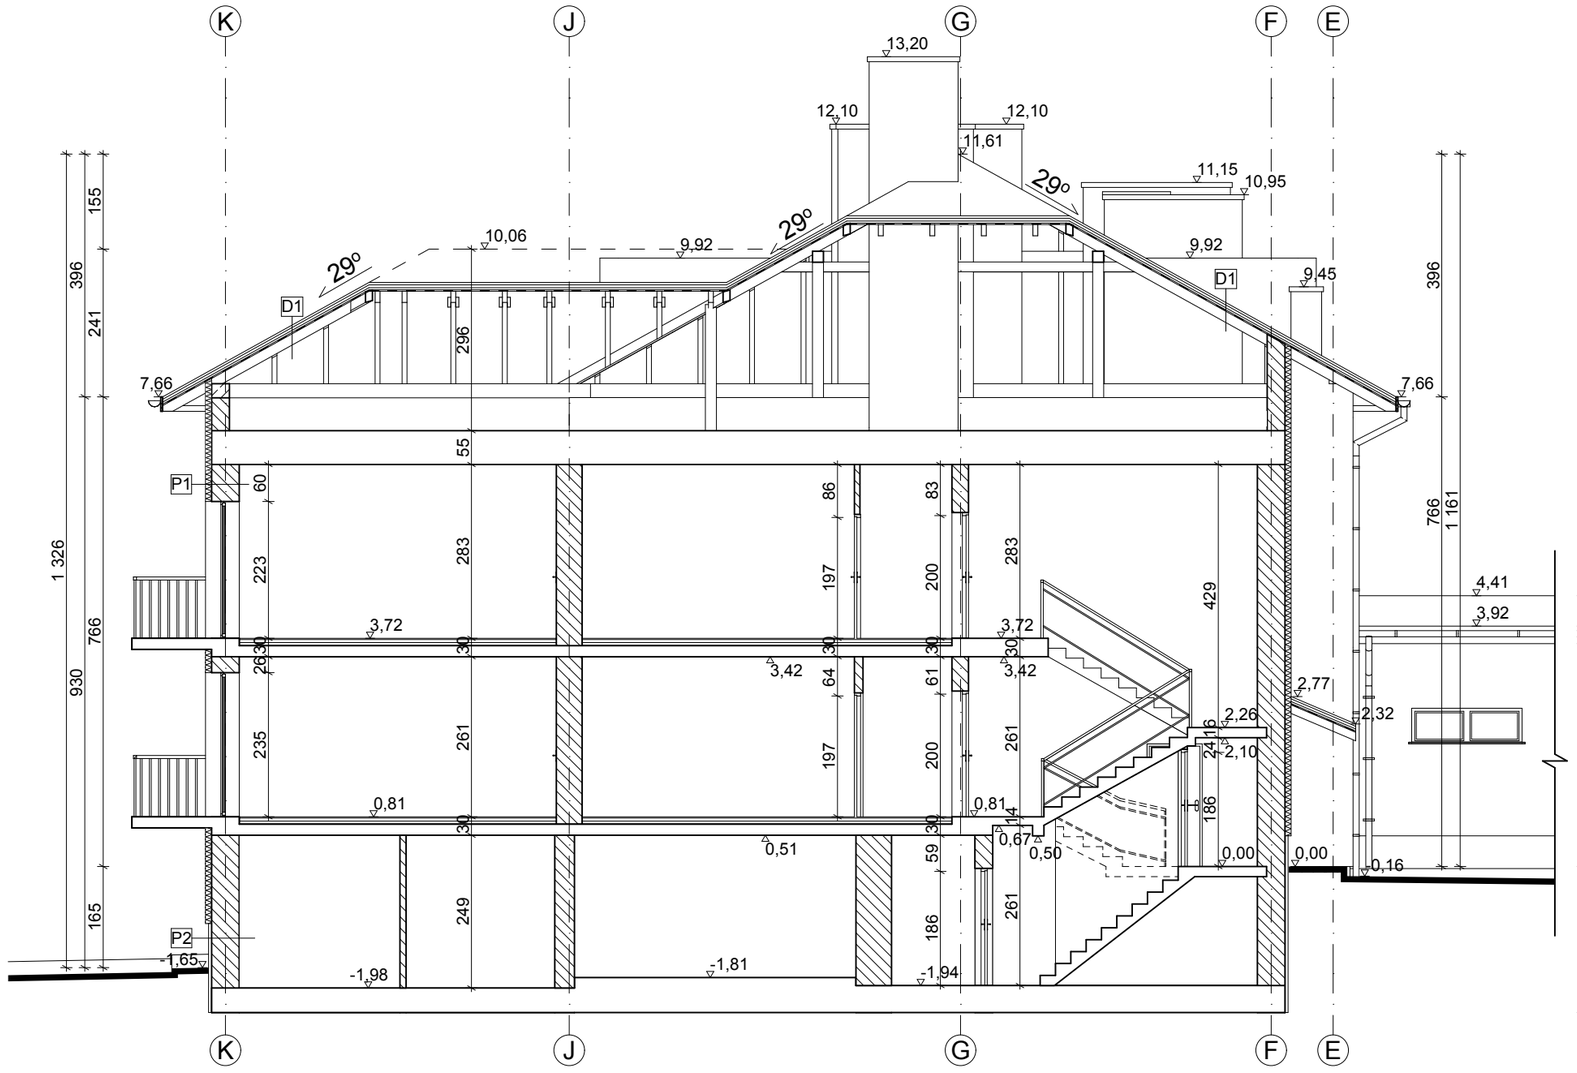PRZEKRÓJ B-B
SKALA 1:100




| D1 | blacha | |
|---|---|---|
| | kontrłaty | |
| | łaty | |
| | membrana paroprzepuszczalna | |
| | krokwie | 8x16 |


| P1 | tynk cem. wap. |
|---|---|
| | styropian |
| | cegła pełna |
| | tynk cem. wap. |

| P2 | tynk cem. wap. |
|---|---|
| | styropian |
| | cegła pełna |
| | tynk cem. wap. |

Ściany wewnętrzne oraz zewnętrzne z cegły pełnej.

| Temat | INWENTARYZACJA ARCHITEKTONICZNO- BUDOWLANA BUDYNKU SZKOŁY PODSTAWOWEJ W BORKU STARYM | |
|---|---|---|
| Lokalizacja | DZ. NR EW. 616/6, OBR 0002 BOREK STARY,GM. TYCZYN | |
| Inwestor | GMINA TYCZYN, UL. RYNEK 18, 36-020 TYCZYN | |
| Tytuł rysunku | PRZEKRÓJ B-B | |
| Zespół autorski | Podpis | Skala 1:100 |
| inż. arch. Karolina Czerwonka | | |
| inż. arch. Sylwia Tworek | | Data 06.2025 |
| inż. arch. Dominika Wałczyk | | |
| Klaudia Wiekierak | | Nr rys. 5 |

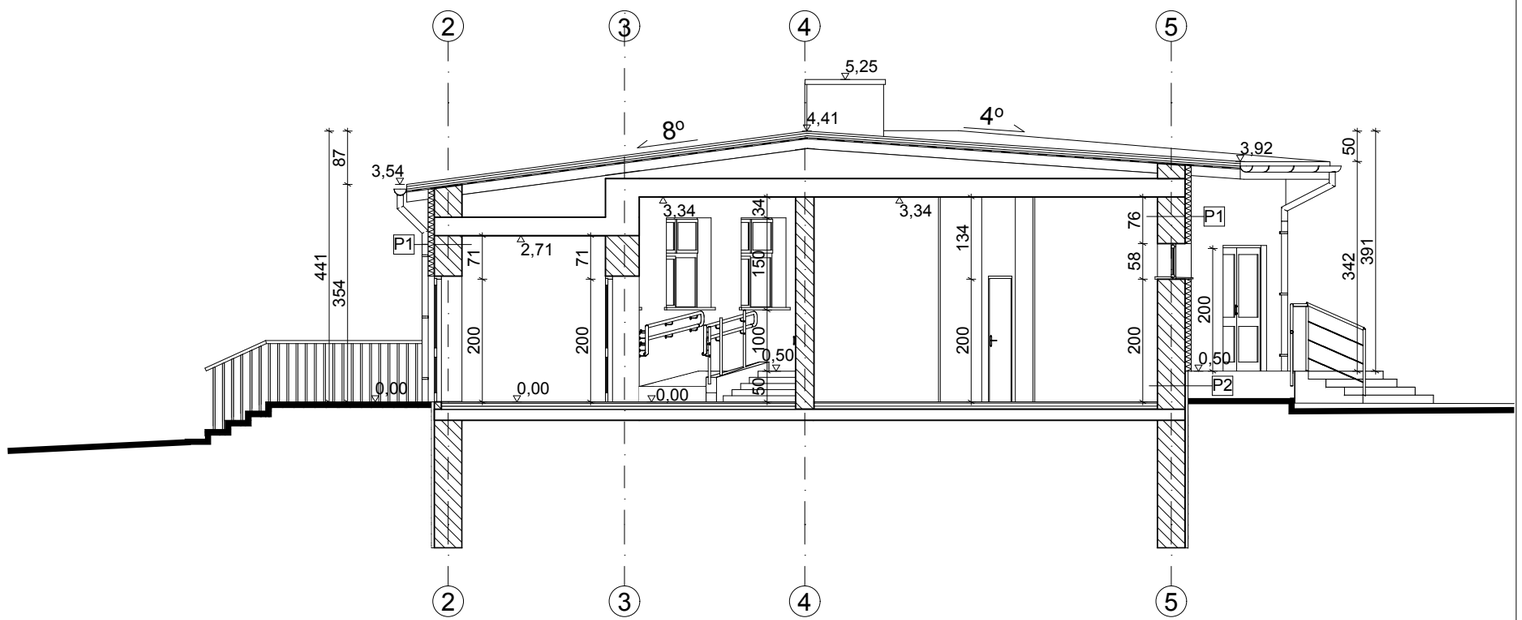PRZEKRÓJ C-C
SKALA 1:100





| | |
|---|---|
| P1 | tynk cem. wap. |
| | styropian |
| | cegła pełna |
| | tynk cem. wap. |

| | |
|---|---|
| P2 | tynk cem. wap. |
| | styropian |
| | cegła pełna |
| | tynk cem. wap. |

Ściany wewnętrzne oraz zewnętrzne z cegły pełnej.


| | | |
|---|---|---|
| Temat | INWENTARYZACJA ARCHITEKTONICZNO- BUDOWLANA BUDYNKU SZKOŁY PODSTAWOWEJ W BORKU STARYM | |
| Lokalizacja | DZ. NR EW. 616/6, OBR 0002 BOREK STARY, GM. TYCZYN | |
| Inwestor | GMINA TYCZYN, UL. RYNEK 18, 36-020 TYCZYN | |
| Tytuł rysunku | PRZEKRÓJ C-C | |
| Zespół autorski | Podpis | Skala 1:100 |
| inż. arch. Karolina Czerwonka | | |
| inż. arch. Sylwia Tworek | | Data 06.2025 |
| inż. arch. Dominika Wałczyk | | |
| Klaudia Wiekierak | | Nr rys. 6 |

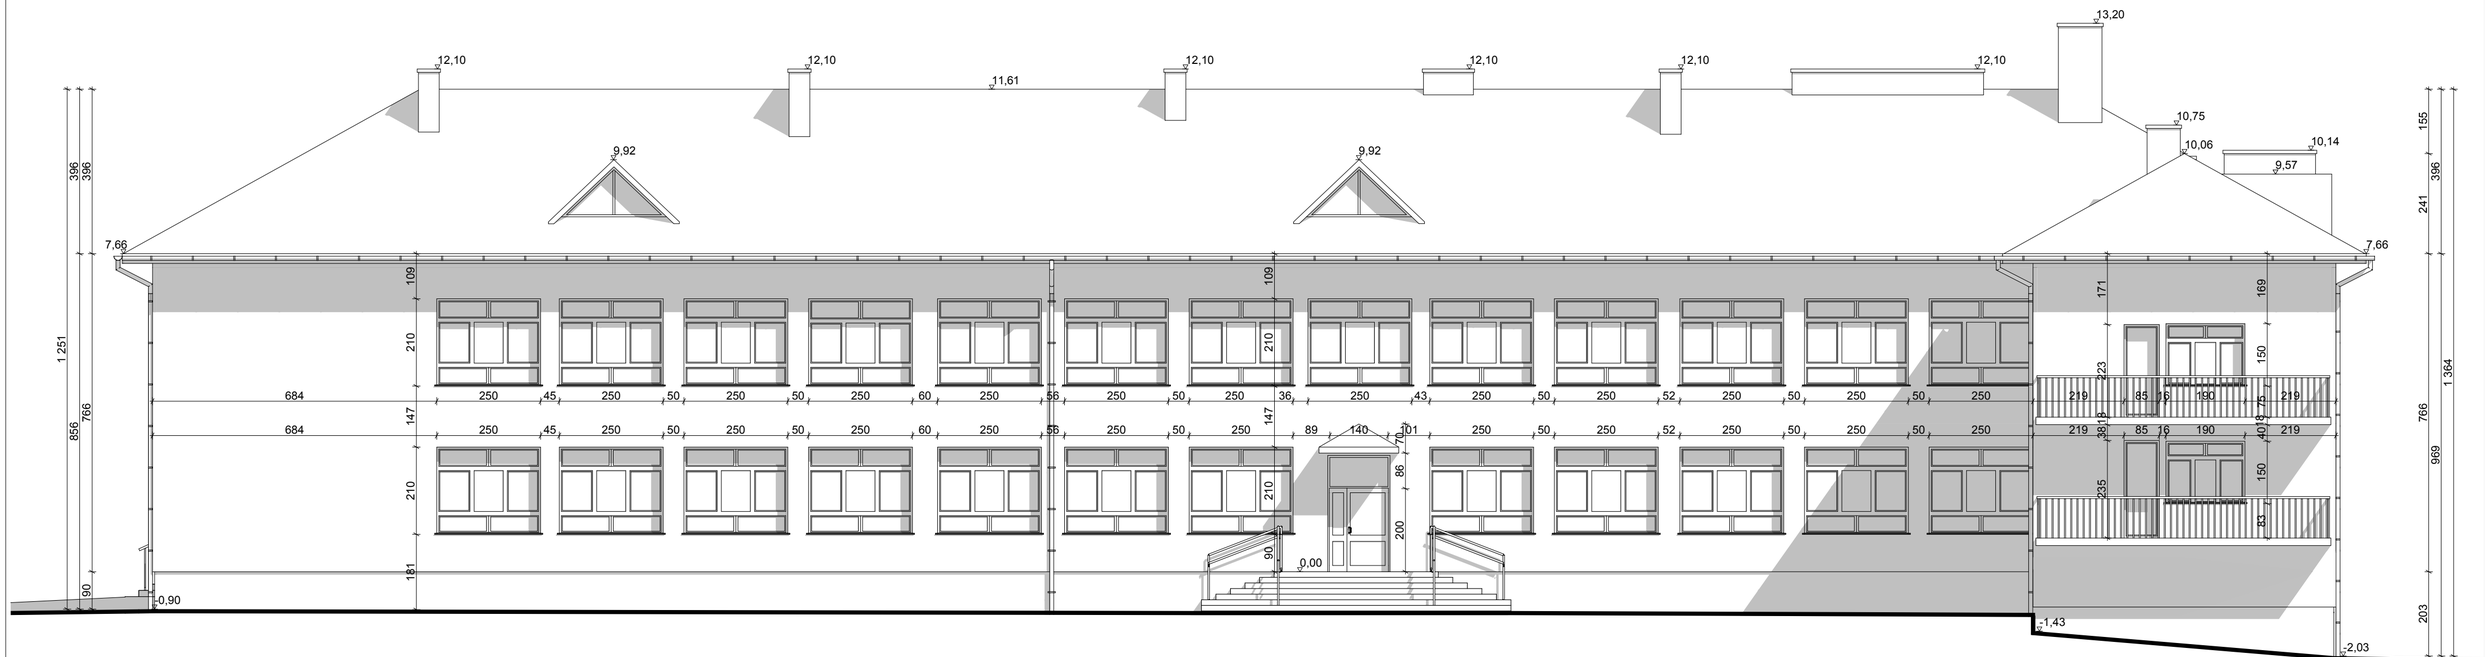ELEWACJA POŁUDNIOWO-ZACHODNIA
SKALA 1:100





| | | |
|---|---|---|
| Temat | INWENTARYZACJA ARCHITEKTONICZNO- BUDOWLANA BUDYNKU SZKOŁY PODSTAWOWEJ W BORKU STARYM | |
| Lokalizacja | DZ. NR EW. 616/6, OBR 0002 BOREK STARY, GM. TYCZYN | |
| Inwestor | GMINA TYCZYN, UL. RYNEK 18, 36-020 TYCZYN | |
| Tytuł rysunku | ELEWACJA POŁUDNIOWO-ZACHODNIA | |
| Zespół autorski | Podpis | Skala 1:100 |
| inż. arch. Karolina Czerwonka | | |
| inż. arch. Sylwia Tworek | | Data 06.2025 |
| inż. arch. Dominika Wałczyk | | |
| Klaudia Wiekierak | | Nr rys. 7 |

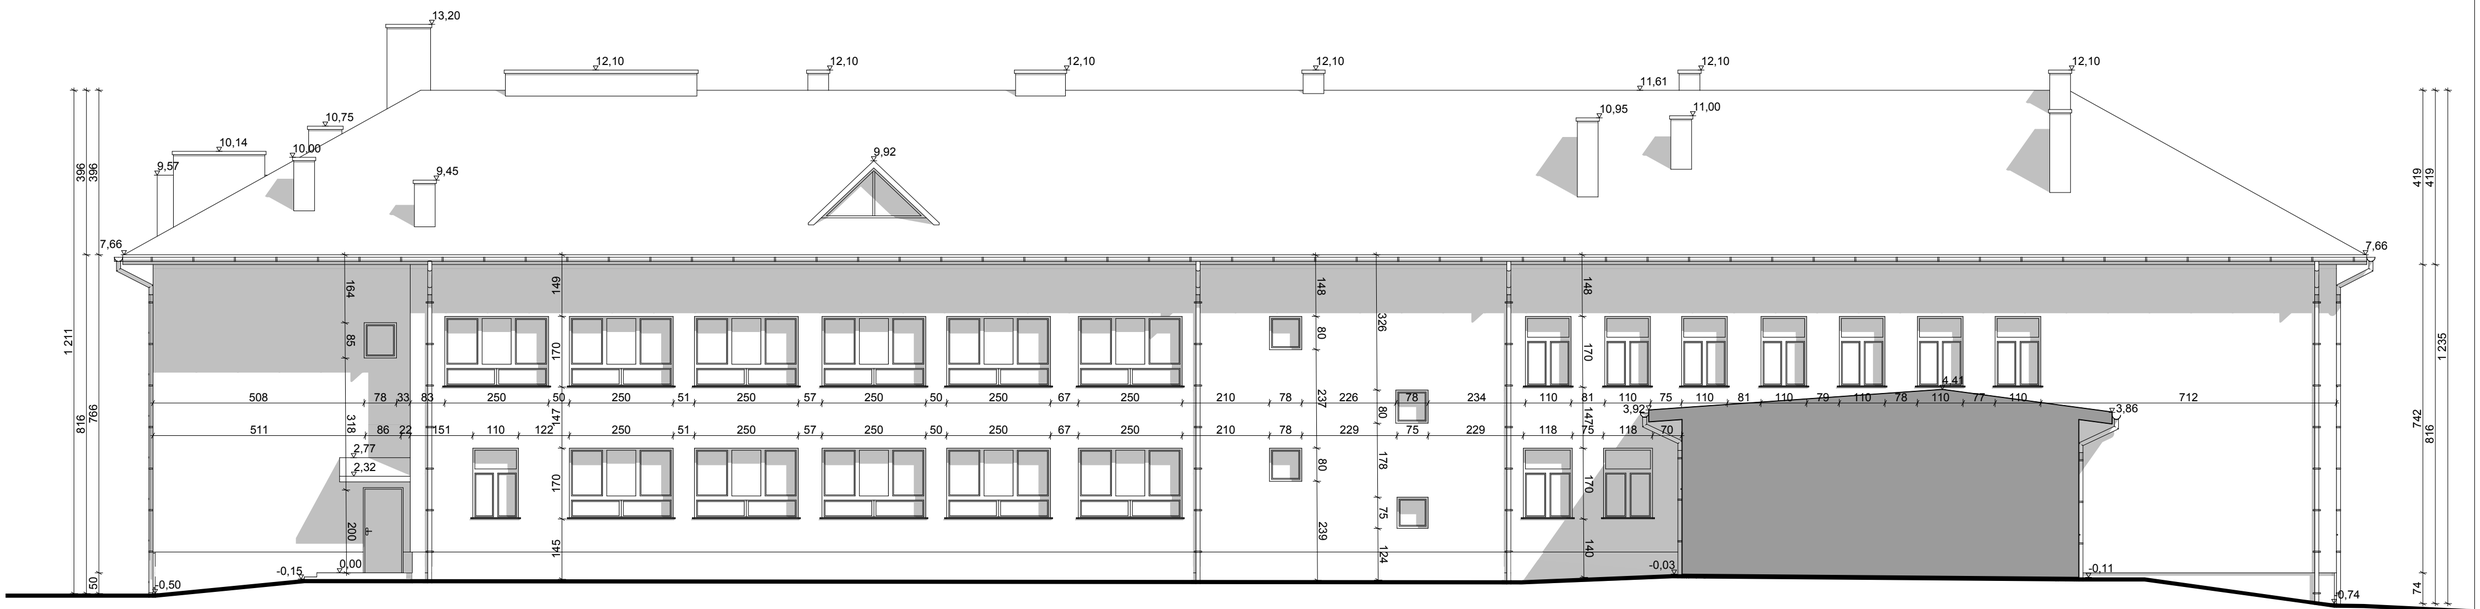ELEWACJA PÓŁNOCNO-WSCHODNIA
SKALA 1:100





| | | |
|---|---|---|
| Temat | INWENTARYZACJA ARCHITEKTONICZNO- BUDOWLANA BUDYNKU SZKOŁY PODSTAWOWEJ W BORKU STARYM | |
| Lokalizacja | DZ. NR EW. 616/6, OBR 0002 BOREK STARY, GM. TYCZYN | |
| Inwestor | GMINA TYCZYN, UL. RYNEK 18, 36-020 TYCZYN | |
| Tytuł rysunku | ELEWACJA PÓŁNOCNO-WSCHODNIA | |
| Zespół autorski | Podpis | Skala 1:100 |
| inż. arch. Karolina Czerwonka | | |
| inż. arch. Sylwia Tworek | | Data 06.2025 |
| inż. arch. Dominika Wałczyk | | |
| Klaudia Wiekierak | | Nr rys. 8 |

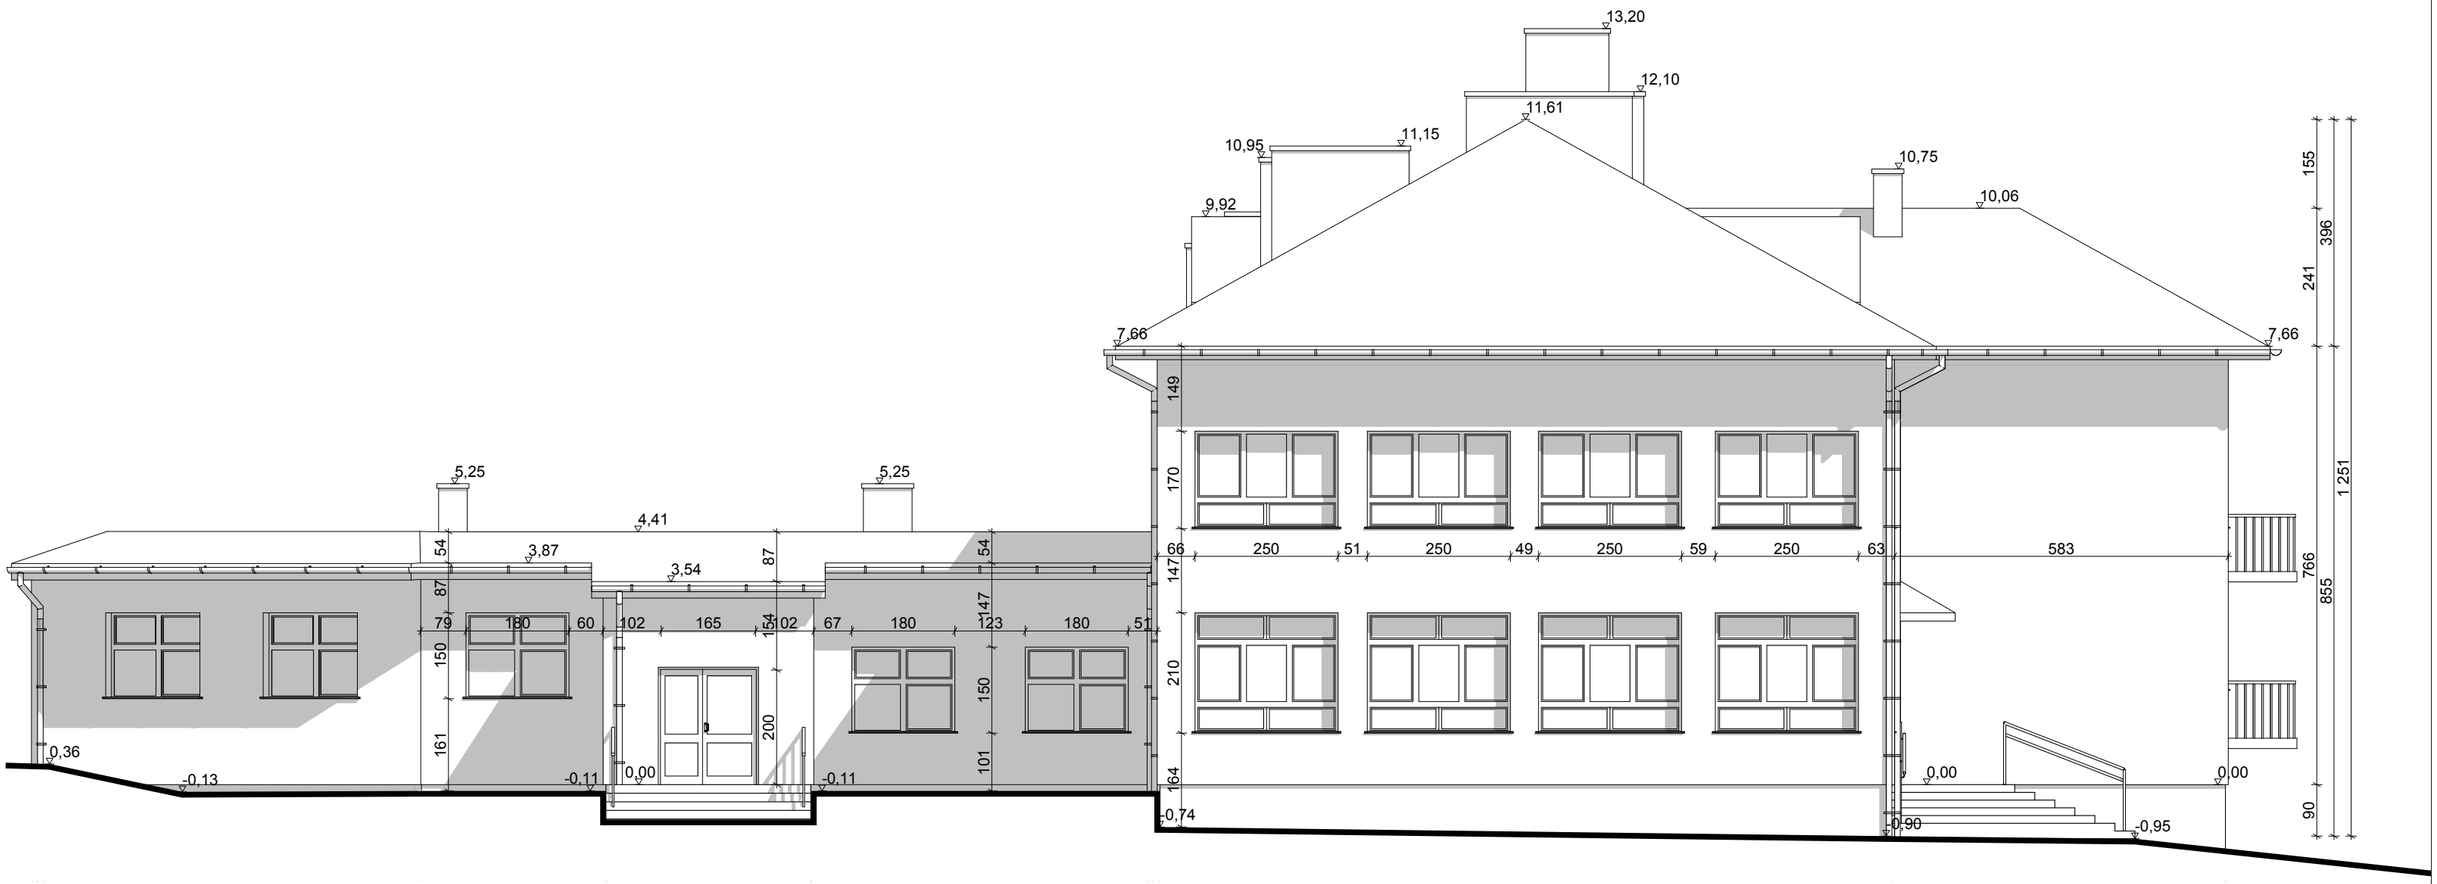ELEWACJA PÓŁNOCNO-ZACHODNIA
SKALA 1:100




| | | |
|---|---|---|
| Temat | INWENTARYZACJA ARCHITEKTONICZNO- BUDOWLANA BUDYNKU SZKOŁY PODSTAWOWEJ W BORKU STARYM | |
| Lokalizacja | DZ. NR EW. 616/6, OBR 0002 BOREK STARY, GM. TYCZYN | |
| Inwestor | GMINA TYCZYN, UL. RYNEK 18, 36-020 TYCZYN | |
| Tytuł rysunku | ELEWACJA PÓŁNOCNO-ZACHODNIA | |
| Zespół autorski | Podpis | Skala 1:100 |
| inż. arch. Karolina Czerwonka | | |
| inż. arch. Sylwia Tworek | | Data 06.2025 |
| inż. arch. Dominika Wałczyk | | |
| Klaudia Wiekierak | | Nr rys. 9 |














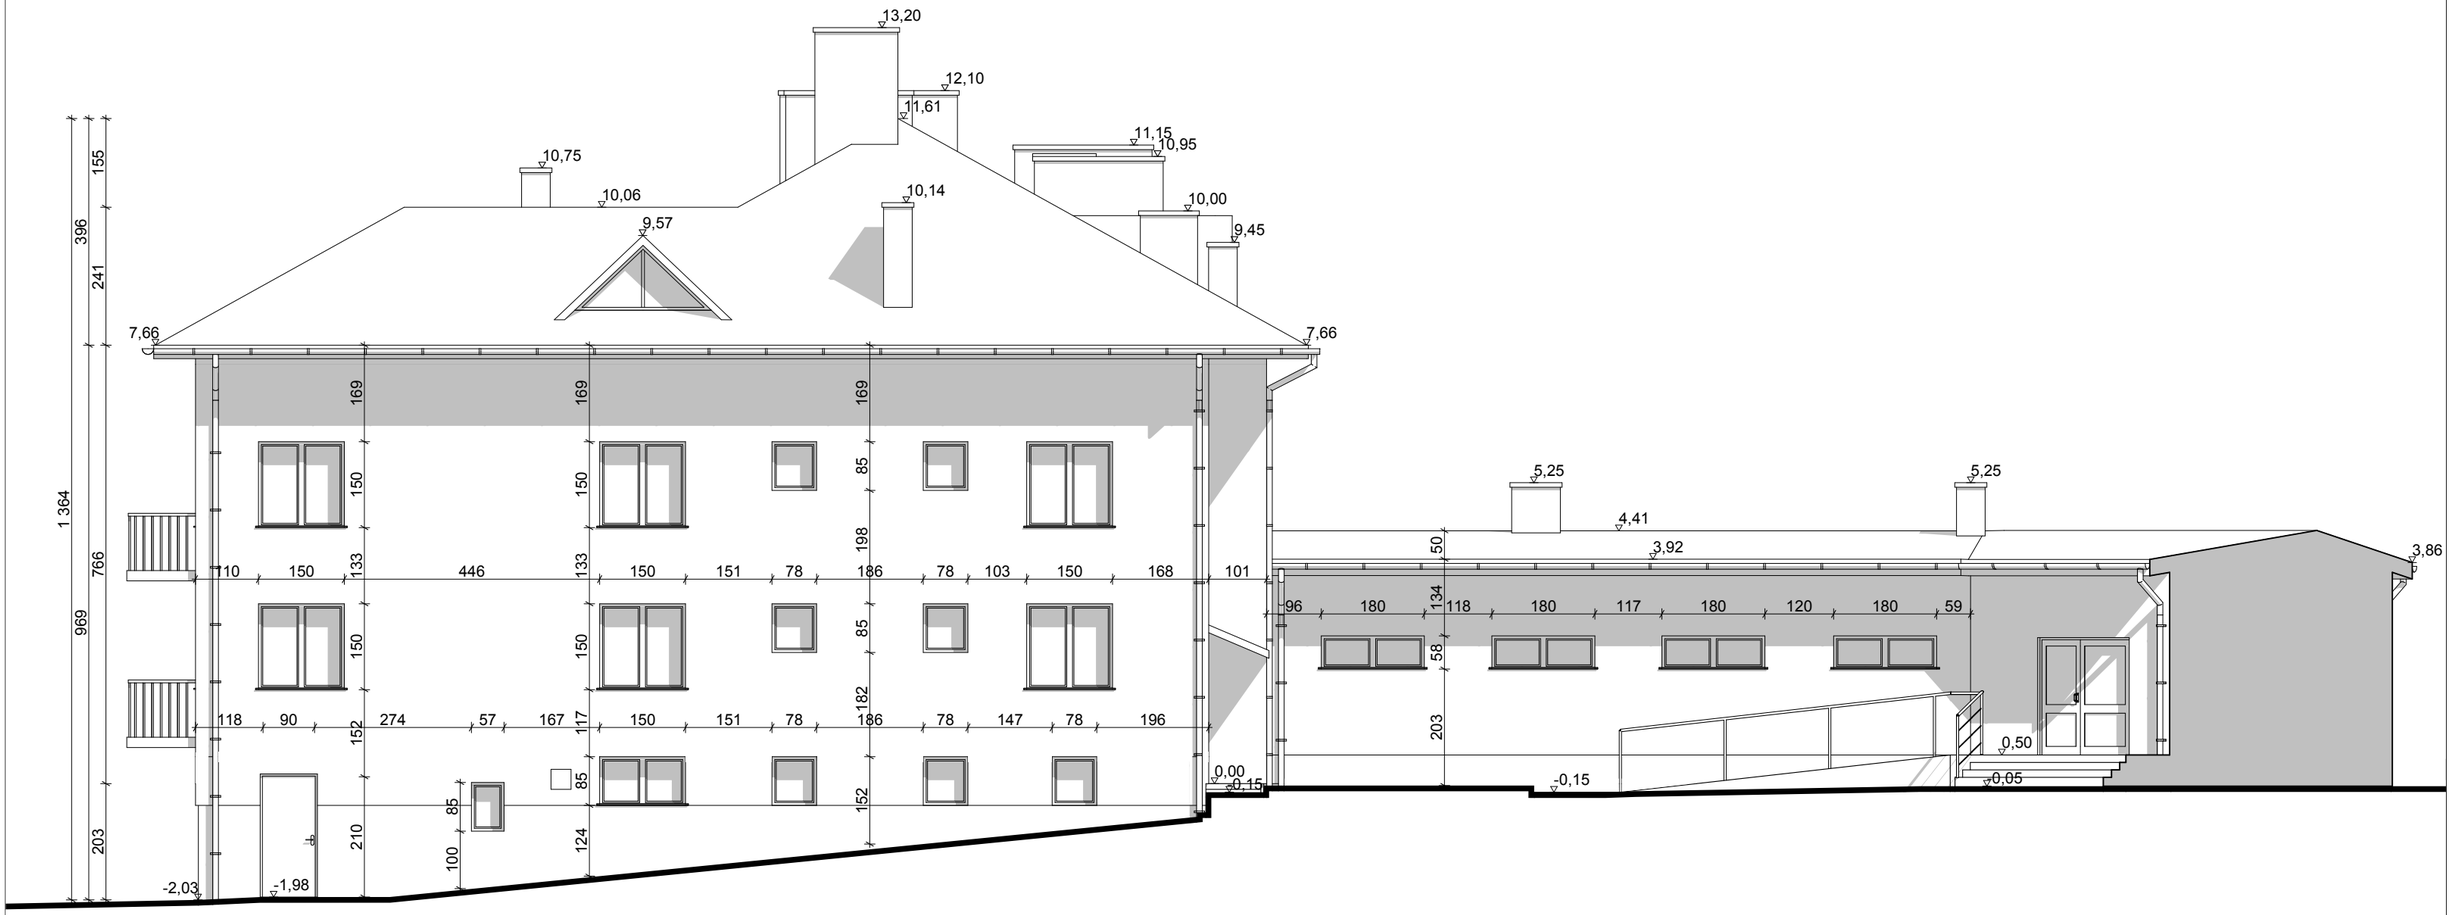
ELEWACJA POŁUDNIOWO-WSCHODNIA
SKALA 1:100




| | | |
|---|---|---|
| Temat | INWENTARYZACJA ARCHITEKTONICZNO- BUDOWLANA BUDYNKU SZKOŁY PODSTAWOWEJ W BORKU STARYM | |
| Lokalizacja | DZ. NR EW. 616/6, OBR 0002 BOREK STARY, GM. TYCZYN | |
| Inwestor | GMINA TYCZYN, UL. RYNEK 18, 36-020 TYCZYN | |
| Tytuł rysunku | ELEWACJA POŁUDNIOWO-WSCHODNIA | |
| Zespół autorski | Podpis | Skala 1:100 |
| inż. arch. Karolina Czerwonka | | |
| inż. arch. Sylwia Tworek | | Data 06.2025 |
| inż. arch. Dominika Wałczyk | | |
| Klaudia Wiekierak | | Nr rys. 10 |









# ZESTAWIENIE STOLARKI OKIENNEJ
SKALA 1:100

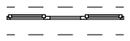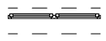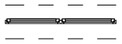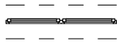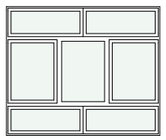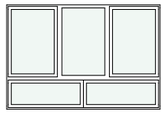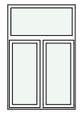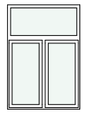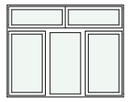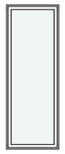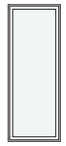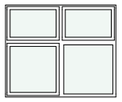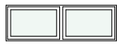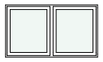**Zestawienie stolarki okiennej zewnętrznej**

| | | | | | | | | | | | | | | | |
|---|---|---|---|---|---|---|---|---|---|---|---|---|---|---|---|
| Ilość | 29 | 15 | 8 | 2 | 2 | 1 | 1 | 6 | 5 | 4 | 1 | 3 | 8 | 1 | 1 |
| Rozmiar Szer. x Wys. | 250×210 | 250×170 | 110×170 | 118×170 | 190×150 | 85×235 | 85×223 | 150×150 | 180×150 | 180×58 | 150×85 | 78×80 | 78×85 | 75×75 | 57×85 |
| Rzut |  |  |  |  |  |  |  |  |  |  |  |  |  |  |  |
| Elewacja |  |  |  |  |  |  |  |  |  |  |  |  |  |  |  |

# ZESTAWIENIE STOLARKI DRZWIOWEJ
SKALA 1:100

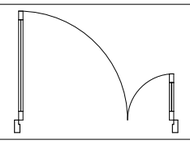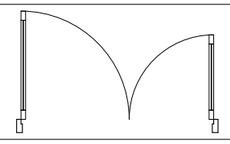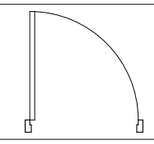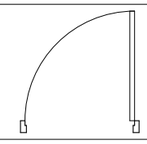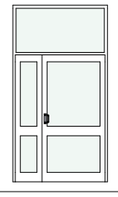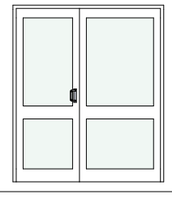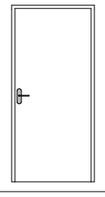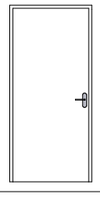**Zestawienie Stolarki Zewnętrznej Drzwiowej**

| | | | | |
|---|---|---|---|---|
| Ilość | 1 | 2 | 1 | 1 |
| Rozmiar Szer. x Wys. | 140×200 | 165×200 | 86×200 | 90×210 |
| Wysokość otworu w ścianie | 280 | 205 | 205 | 215 |
| Szerokość otworu w ścianie | 150 | 175 | 96 | 100 |
| Orientacja | LP | LP | P | L |
| Rzut |  |  |  |  |
| Elewacja |  |  |  |  |

| | | | |
|---|---|---|---|
| Temat | INWENTARYZACJA ARCHITEKTONICZNO- BUDOWLANA BUDYNKU SZKOŁY PODSTAWOWEJ W BORKU STARYM | | |
| Lokalizacja | DZ. NR EW. 616/6, OBR 0002 BOREK STARY, GM. TYCZYN | | |
| Inwestor | GMINA TYCZYN, UL. RYNEK 18, 36-020 TYCZYN | | |
| Tytuł rysunku | ZESTAWIENIE STOLARKI OKIENNEJ I DRZWIOWEJ | | |
| Zespół autorski | | Podpis | Skala 1:100 |
| inż. arch. Karolina Czerwonka | | | |
| inż. arch. Sylwia Tworek | | | Data 06.2025 |
| inż. arch. Dominika Wałczyk | | | |
| Klaudia Wiekierak | | | Nr rys. 11 |

# RZUT PARTERU

PROJEKT mgr inż. E. FURMANEK
OPRAC. B. KOSAK
KRESLIŁ A. NIKOLA

SKŁ. GIMNAZJ. Z SALĄ GIMNAST. PRZY ZESPOLE SZKÓŁ OGÓLNOKSZT. W BOREJU STARSZYM

1:50

P.T.J.

3

P-27/91/A-2

KURATORIUM OŚWIATY
ul. Grunwaldzka 15
35-959 RZESZÓW
tel. 66 23 20
066473369

Uzgodniono pismem nr 4410-147/92 z dnia 14.10.1992

Zgodność pod względem bezpieczeństwa i higieny pracy z projektem budowlanym potwierdzam

Data 30.05.92 podpis

Zgodność pod względem ppoż. z projektem budowlanym potwierdzam

Data 30.05.92 podpis

Zgodność pod względem sanitarno-higienicznym z projektem budowlanym potwierdzam

Data 30.05.92 podpis

URZĄD REJONOWY W RZESZOWIE

URZĄD REJONOWY W RZESZOWIE

SZCZEGÓŁY 1:20

PŁYTKA KANAŁOWA ZDEJMOWANA 1:10

RAMKA Z L 40x40x4

PARKIET 2.5
WYLEWKA 7.5
PAPA 0.5
PŁYTKA ŻELBET 8.0