




MIEJSCOWY PLAN ZAGOSPODAROWANIA PRZESTRZENNEGO NR 1/2019 TERENU POŁOŻONEGO W MIEJSCOWOŚCI KIELNARÓWA

SKALA: 1:1000
774/1
projekt na wyłożenie


10 0 10 20 30 40 m

ZAŁĄCZNIK NR 1
DO UCHWAŁY NR
RADY MIEJSKIEJ W TYCZYNIE
Z DNIA

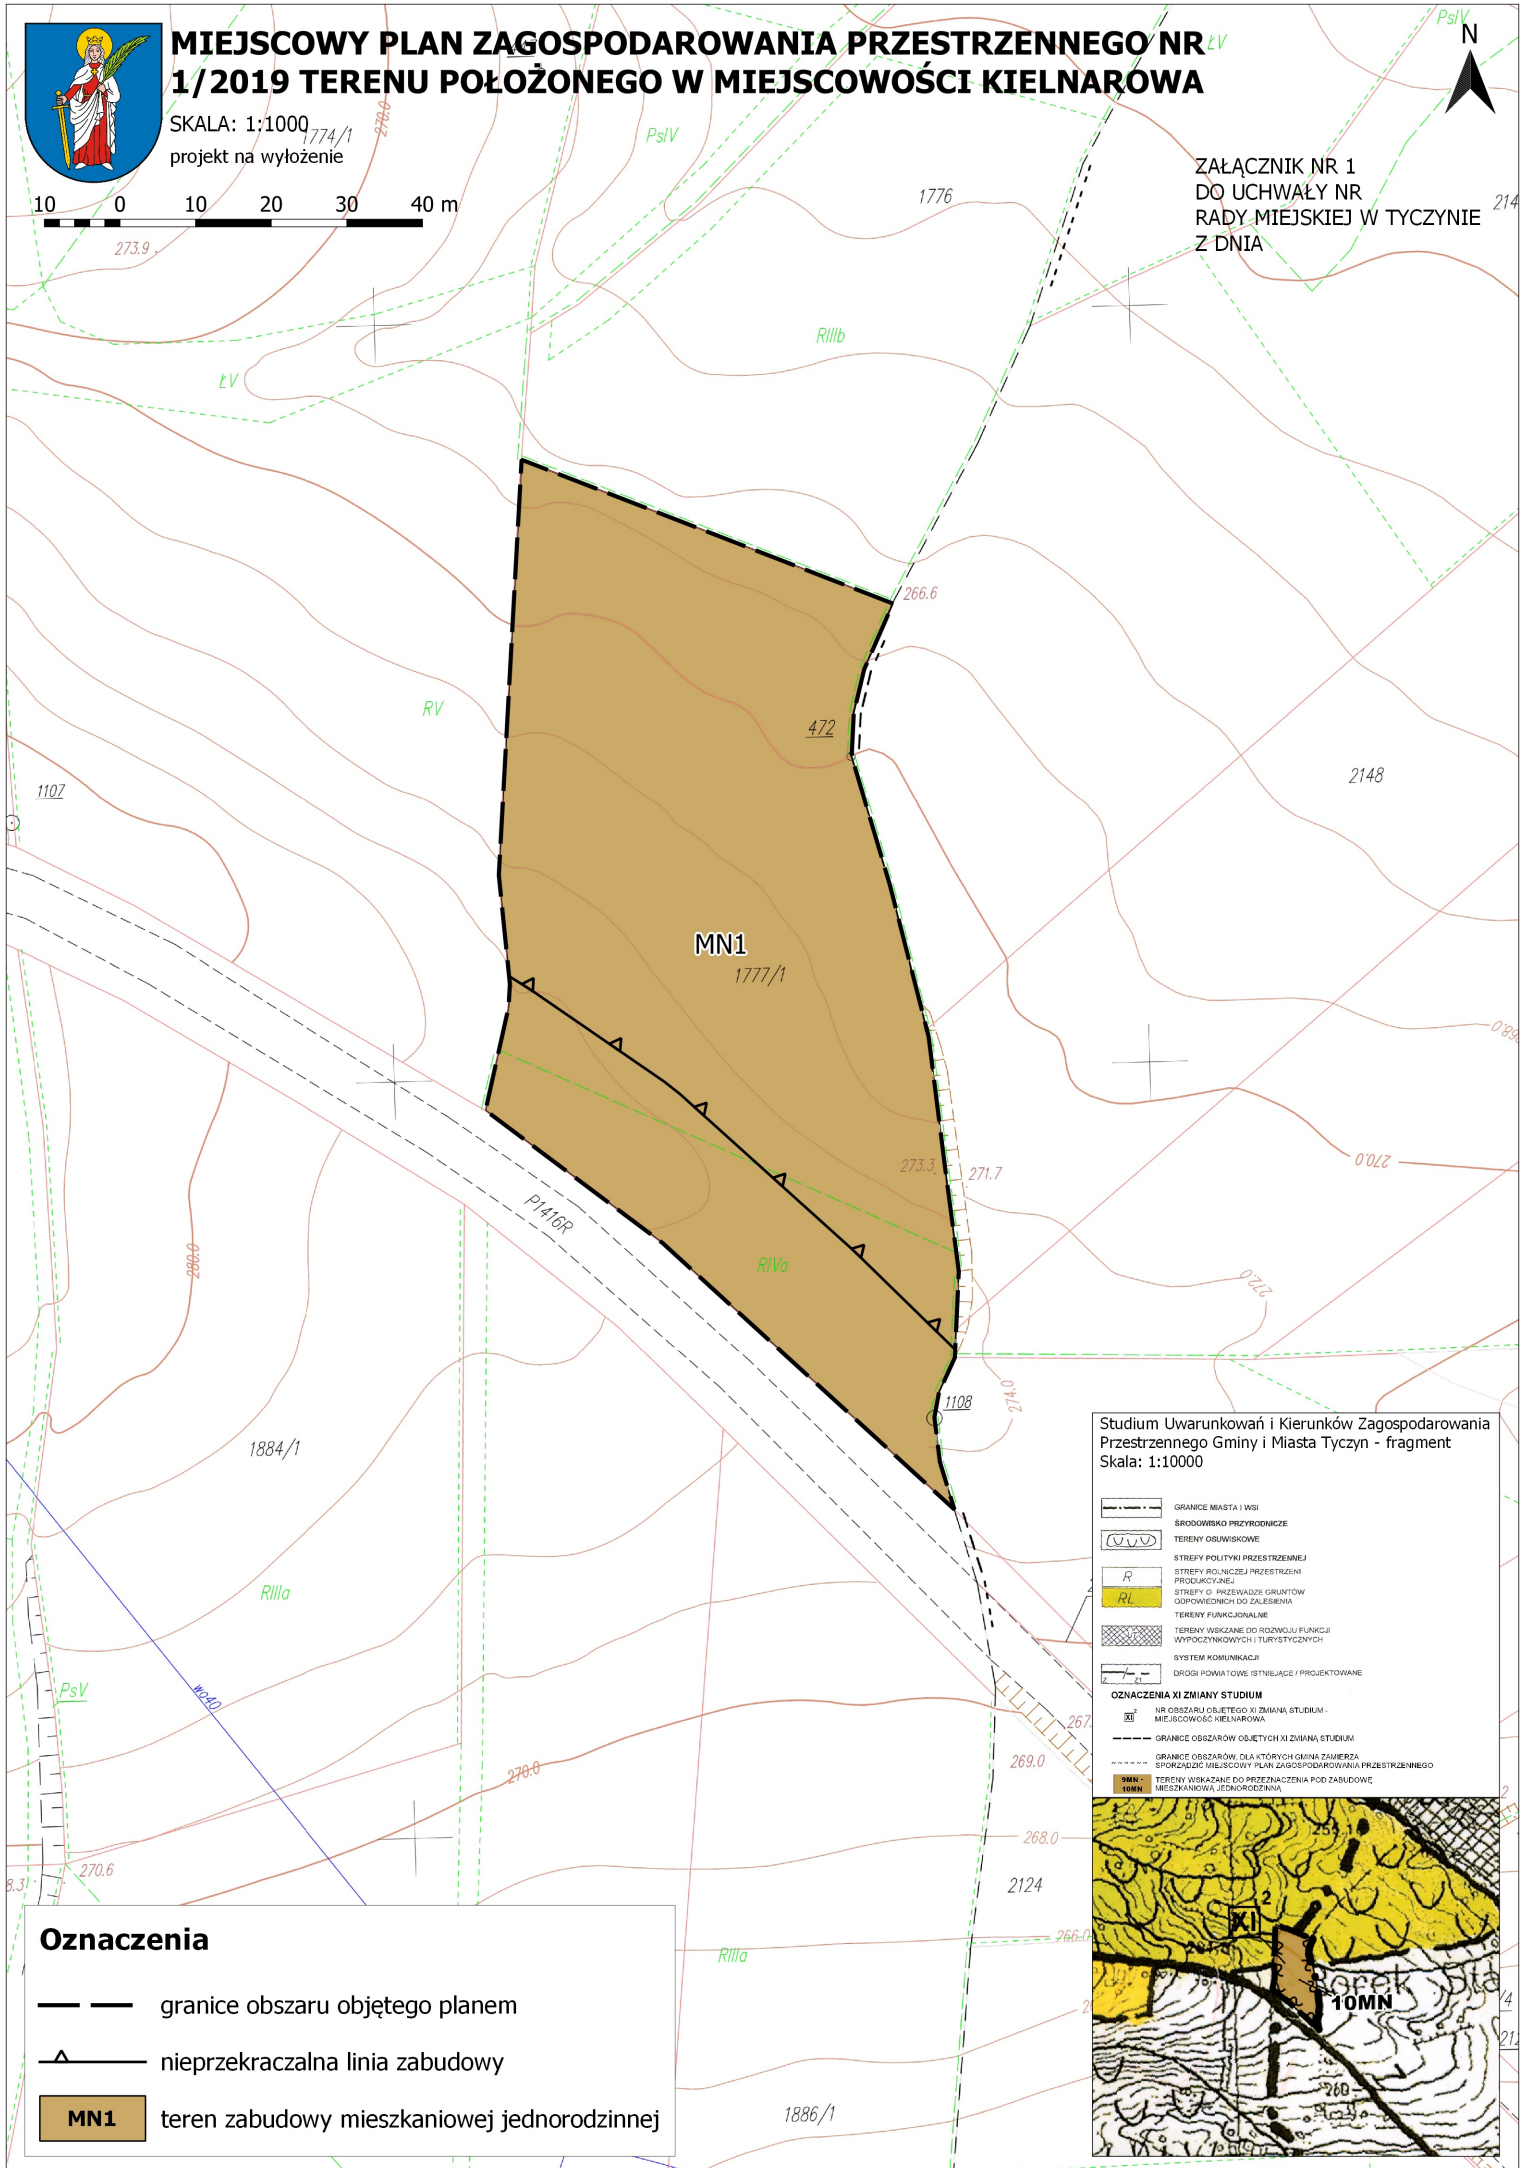

Studium Uwarunkowań i Kierunków Zagospodarowania Przemysłowego Gminy i Miasta Tyczyn - fragment
Skala: 1:10000

- GRANICE MIASTA I WSI
 - ŚRODOWISKO PRZYRODNICZE
 - TERENY OSUSZKOWE
 - STREFY POLITYKI PRZESTRZENNEJ
 - STREFY ROZWOJCEJ PRZESTRZENI PRZEMYSŁOWEJ
 - STREFY O PRZEKAZCE GRUNTÓW ODPWIEDNICH DO ZAŁOŻENIA
 - TERENY FUNKCJONALNE
 - TERENY WSKAZANE DO ROZWOJU FUNKCJI WYPŁOCZYKOWYCH I TURYSTYCZNYCH
 - SYSTEM KOMUNIKACJI
 - DROGI POWIATOWE ISTNIEJĄCE I PROJEKTOWANE
- OZNACZENIA XI ZMIANY STUDIUM**
- NR OBSZARU OBJĘTEGO XI ZMIANĄ STUDIUM - MIEJSCOWOŚĆ KIELNARÓWA
 - GRANICE OBSZARÓW OBJĘTYCH XI ZMIANĄ STUDIUM
 - GRANICE OBSZARÓW, DLA KTÓRYCH GMINA ZAMIERZA SPORZĄDZIĆ MIEJSCOWY PLAN ZAGOSPODAROWANIA PRZESTRZENNEGO
 - TERENY WSKAZANE DO PRZEZNACZENIA POD ZABUDOWĘ MIESZKANOWIA JEDNORODZINNEGO

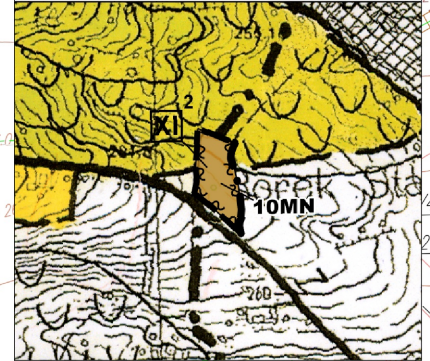

Oznaczenia

- — granice obszaru objętego planem
- ▲ — nieprzekraczalna linia zabudowy
- MN1** teren zabudowy mieszkaniowej jednorodzinnej