


SKALA 1 : 5 000

0 50 100 250m

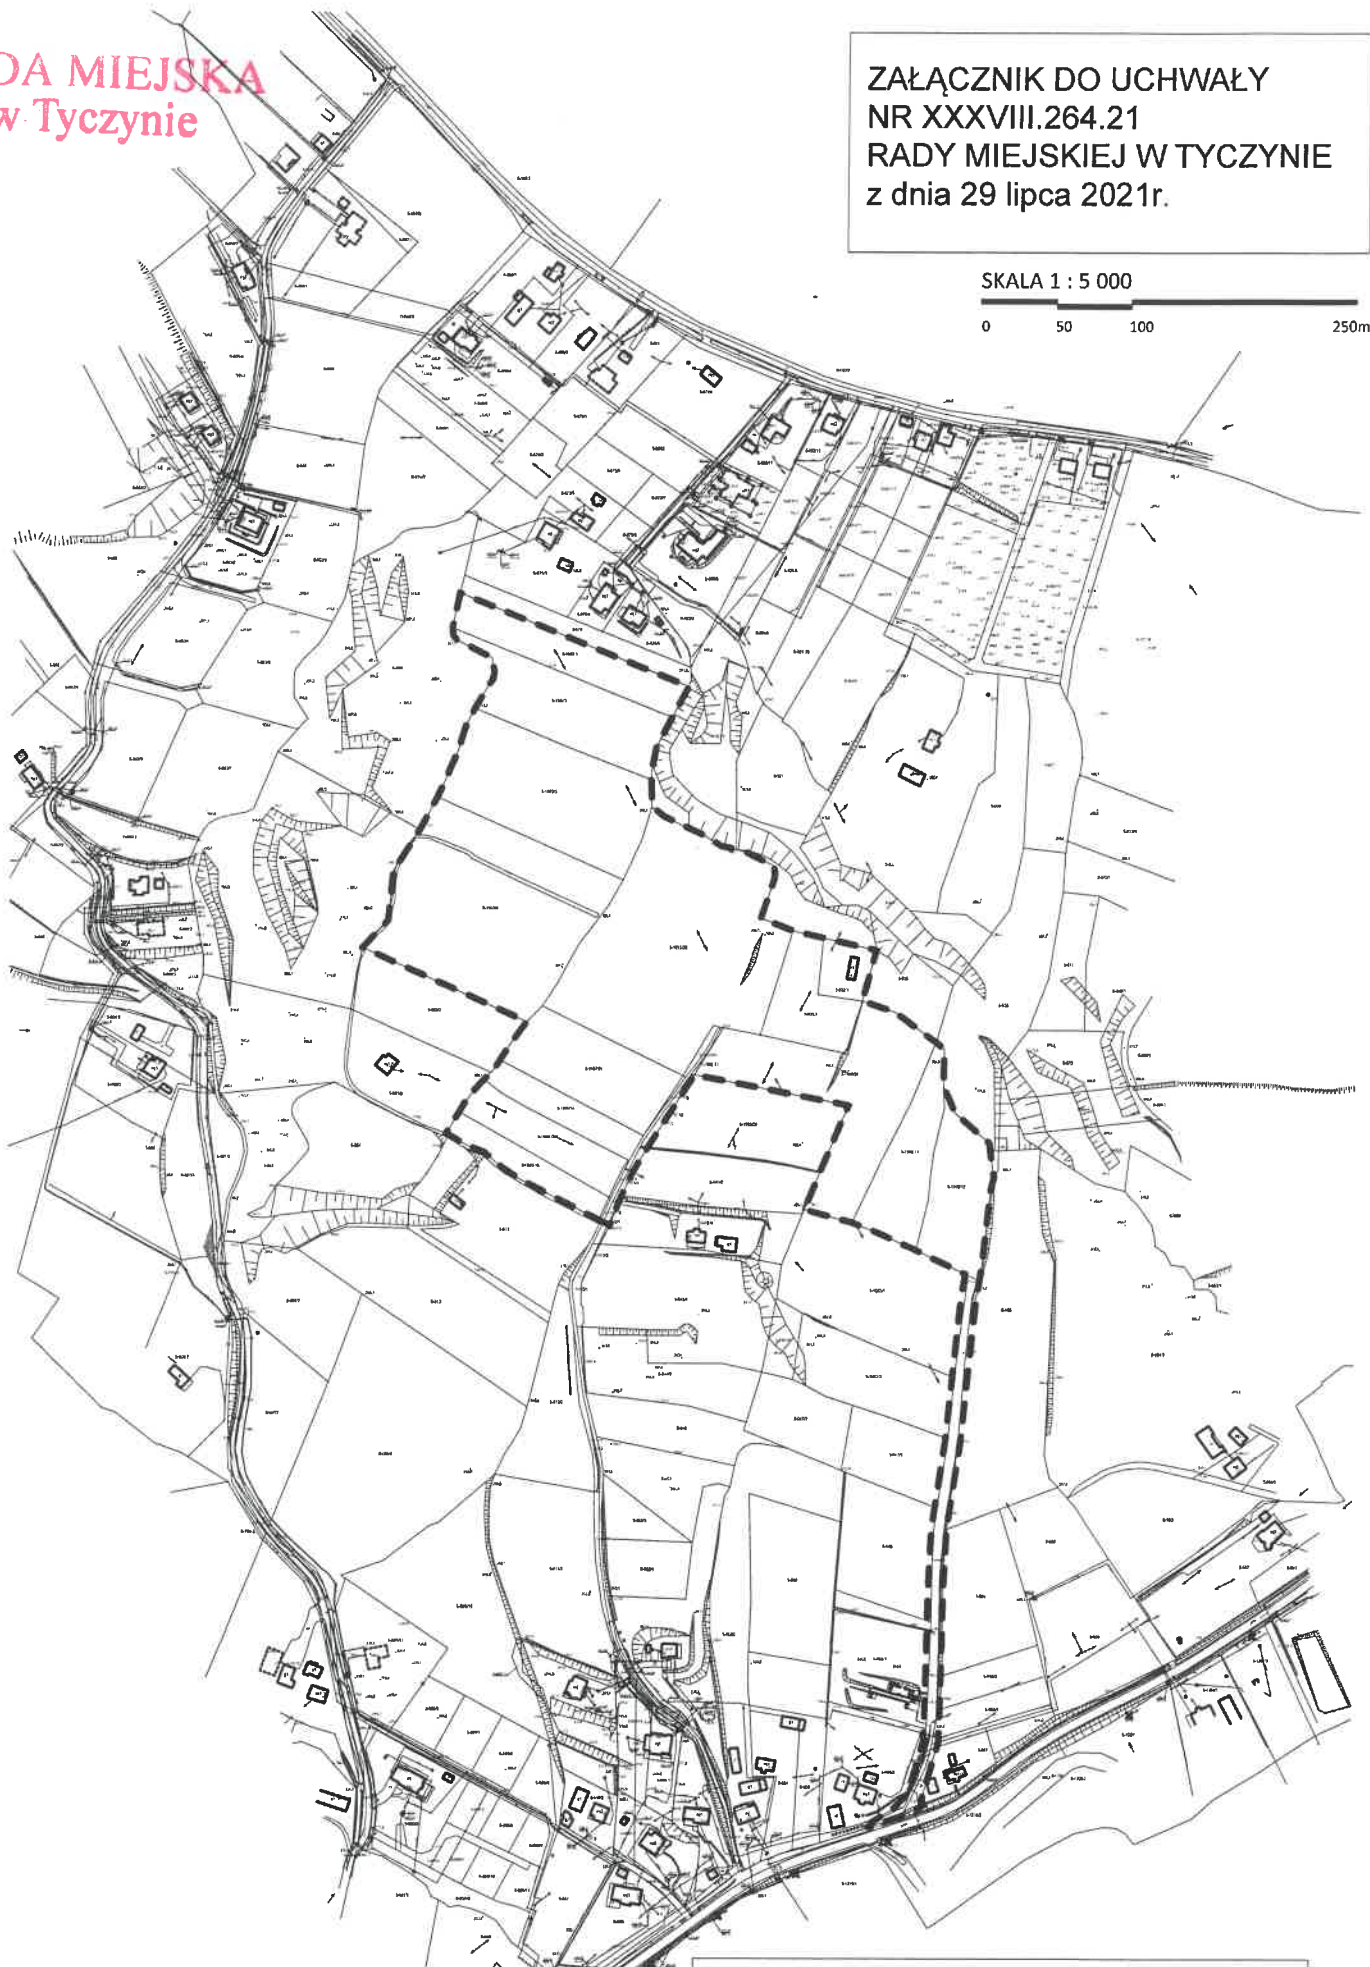

**PRZEWODNICZĄCY
RADY MIEJSKIEJ**
Ryszard Fojndl

OZNACZENIA:

— — — — — GRANICE OBSZARU OBJĘTEGO
PROJEKTEM MPZP NR 2/2021