



**OKNO OŚCIEŻNICOWE
(POLSKIE)**

KONSTRUKCJA OKNA:

- OŚWIEŻNICA:** grubość 55mm, szerokość 125mm, ślęmię 60x125mm; brak słupka pionowego i poziomego
- SKRZYDŁO:** ramiaki 40x60mm; **wrąb przemkowy** - wycięty w ościeżnicy i w ramiaku na szerokość przyłgi 10mm; **przymyk środkowy** (międzyskrzydłowy) szer. na ok. 12mm i głęboki do połowy ramiaka; dodatkowe przyłgi przemyku powstają z przesunięcia listew przemykowych (16x40mm); szczelbina - dzielą oszklone pola skrzydeł w celu stosowania mniejszych szyb; wykonana z drewna miękkiego 40x28mm.

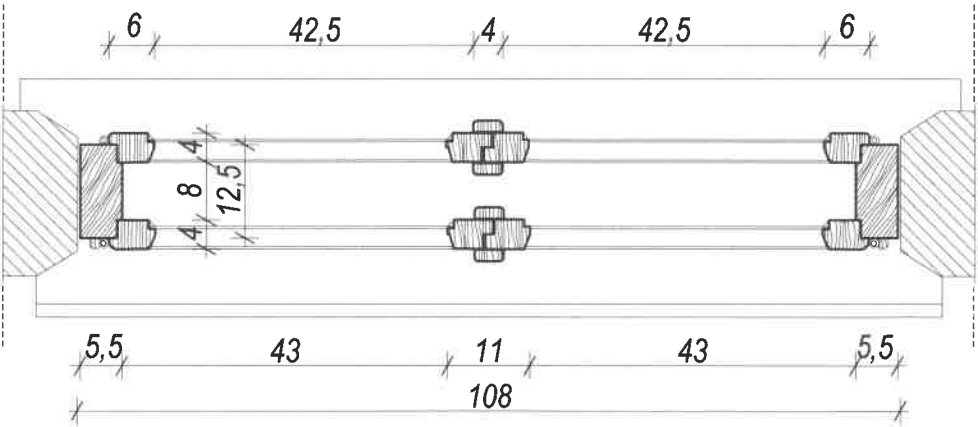

**Przekrój poziomy
1:10**

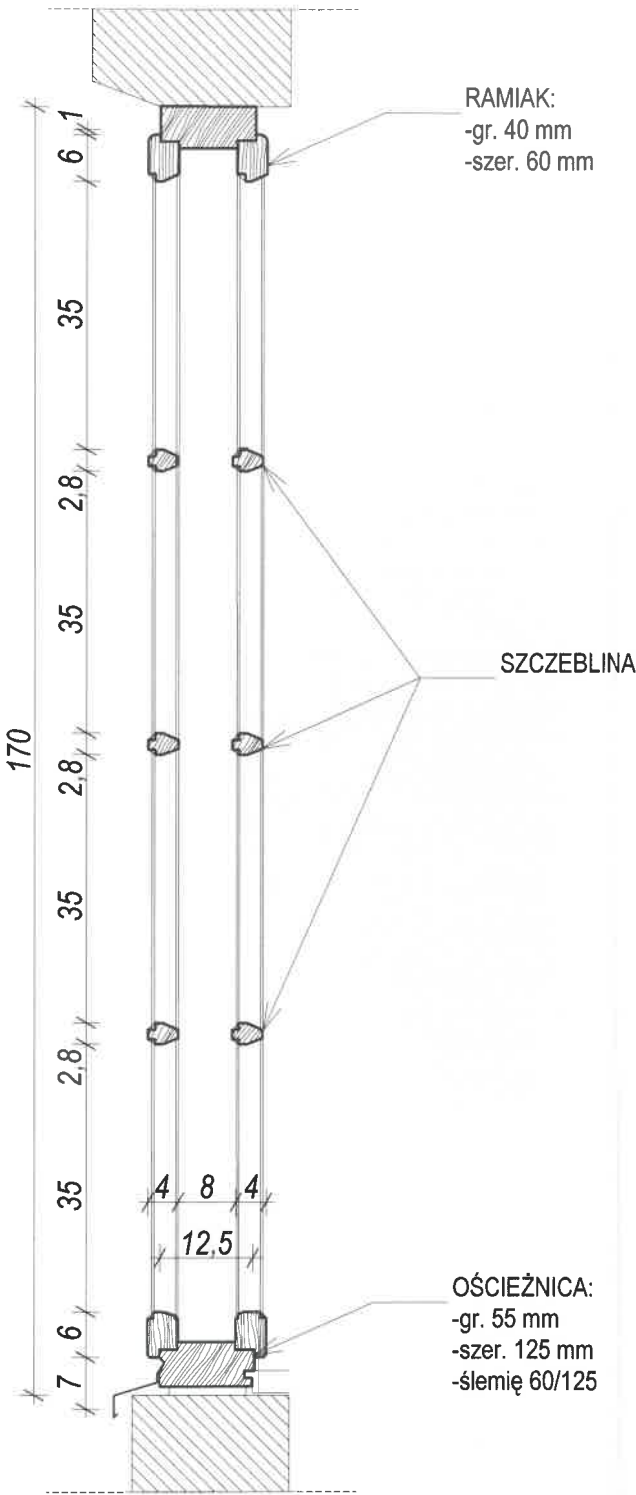

**Przekrój pionowy
1:10**

Rys. i opis "Ustroje budowlane. Podręcznik z przykładami konstrukcji budowlanych w 190 tablicach rysunkowych wraz z opisem. inż. arch. Stanisław Mielnicki, 1949"

 AUTORSKA PRACOWNIA PROJEKTOWA mgr inż. arch. IWONA MATLINGIEWICZ ul. Rynek 17/305 35 - 064 RZESZÓW tel./fax: 017-8522388 app@architekt-rzeszow.com.pl		Przebudowa zabytkowego budynku przy ul. Strażackiej 1 w Tyczynie (dawna siedziba Towarzystwa Gimnastycznego "Sokół") dz. nr 1719, obr. 0001 m.Tyczyn, jedn. ewid. 181614_4 gm.Tyczyn	
BRANŻA	IMIĘ I NAZWISKO NR UPRAWNIEN	DATA	PODPIS
ARCHITEKTURA PROJEKTANT	mgr inż. arch. Iwona Matlingiewicz nr upr. A-59/89	maj 2024	
ARCHITEKTURA PROJ. SPRAWDZAJĄCY	mgr inż. arch. Katarzyna Zaremba upr. nr 15/PKOKK/2017	maj 2024	
ARCHITEKTURA OPRACOWANIE	mgr inż. arch. Anna Stecyszyn	maj 2024	
FAZA	PA-B		
TYTUŁ RYSUNKU	Detal okna skrzynkowego	SKALA 1:10	NR RYSUNKU A-9
Projekt wykonany w licencjonowanym programie ARCHICAD wersja 27 PRAWA AUTORSKIE ZASTRZEŻONE POWIELANIE I UDOSTĘPNIANIE BEZ ZGODY AUTORÓW ZABRONIONE			