
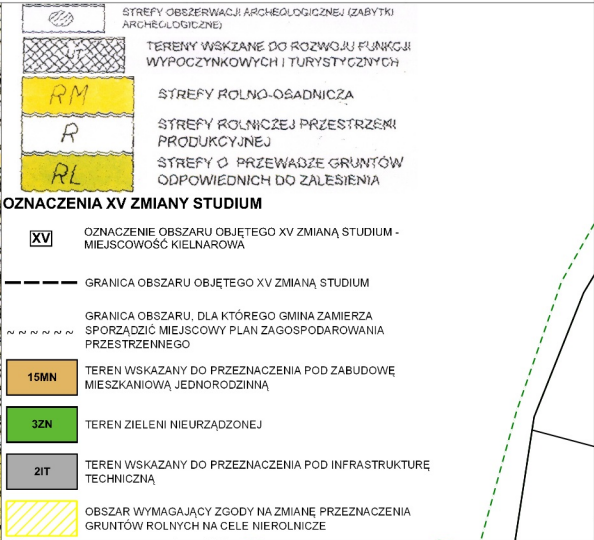



Wyrys ze Studium Uwarunkowań i Kierunków Zagospodarowania Przestrzennego Gminy i Miasta Tyczyn uchwalonego uchwałą Nr XXXVIII/290/02 Rady Miejskiej w Tyczynie z dnia 29 sierpnia 2002 r. z późniejszymi zmianami

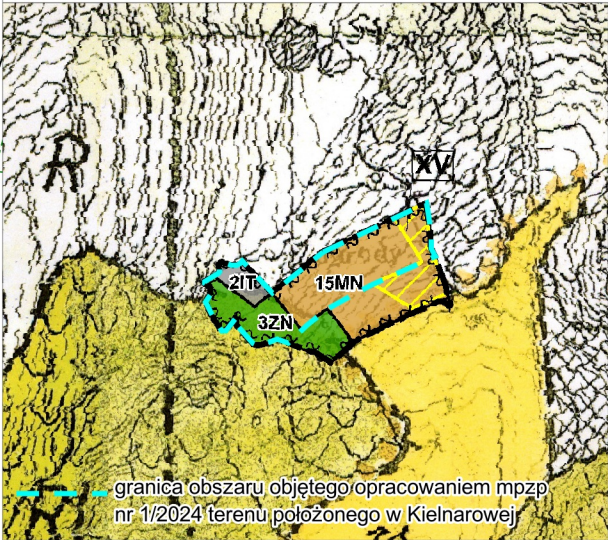

MIEJSCOWY PLAN ZAGOSPODAROWANIA PRZESTRZENNEGO NR 1/2024 TERENU POŁOŻONEGO W MIEJSCOWOŚCI KIELNAROWA - projekt

Załącznik nr 1 do uchwały nr Rady Miejskiej w Tyczynie z dnia

SKALA 1:1000 0 50 100 m

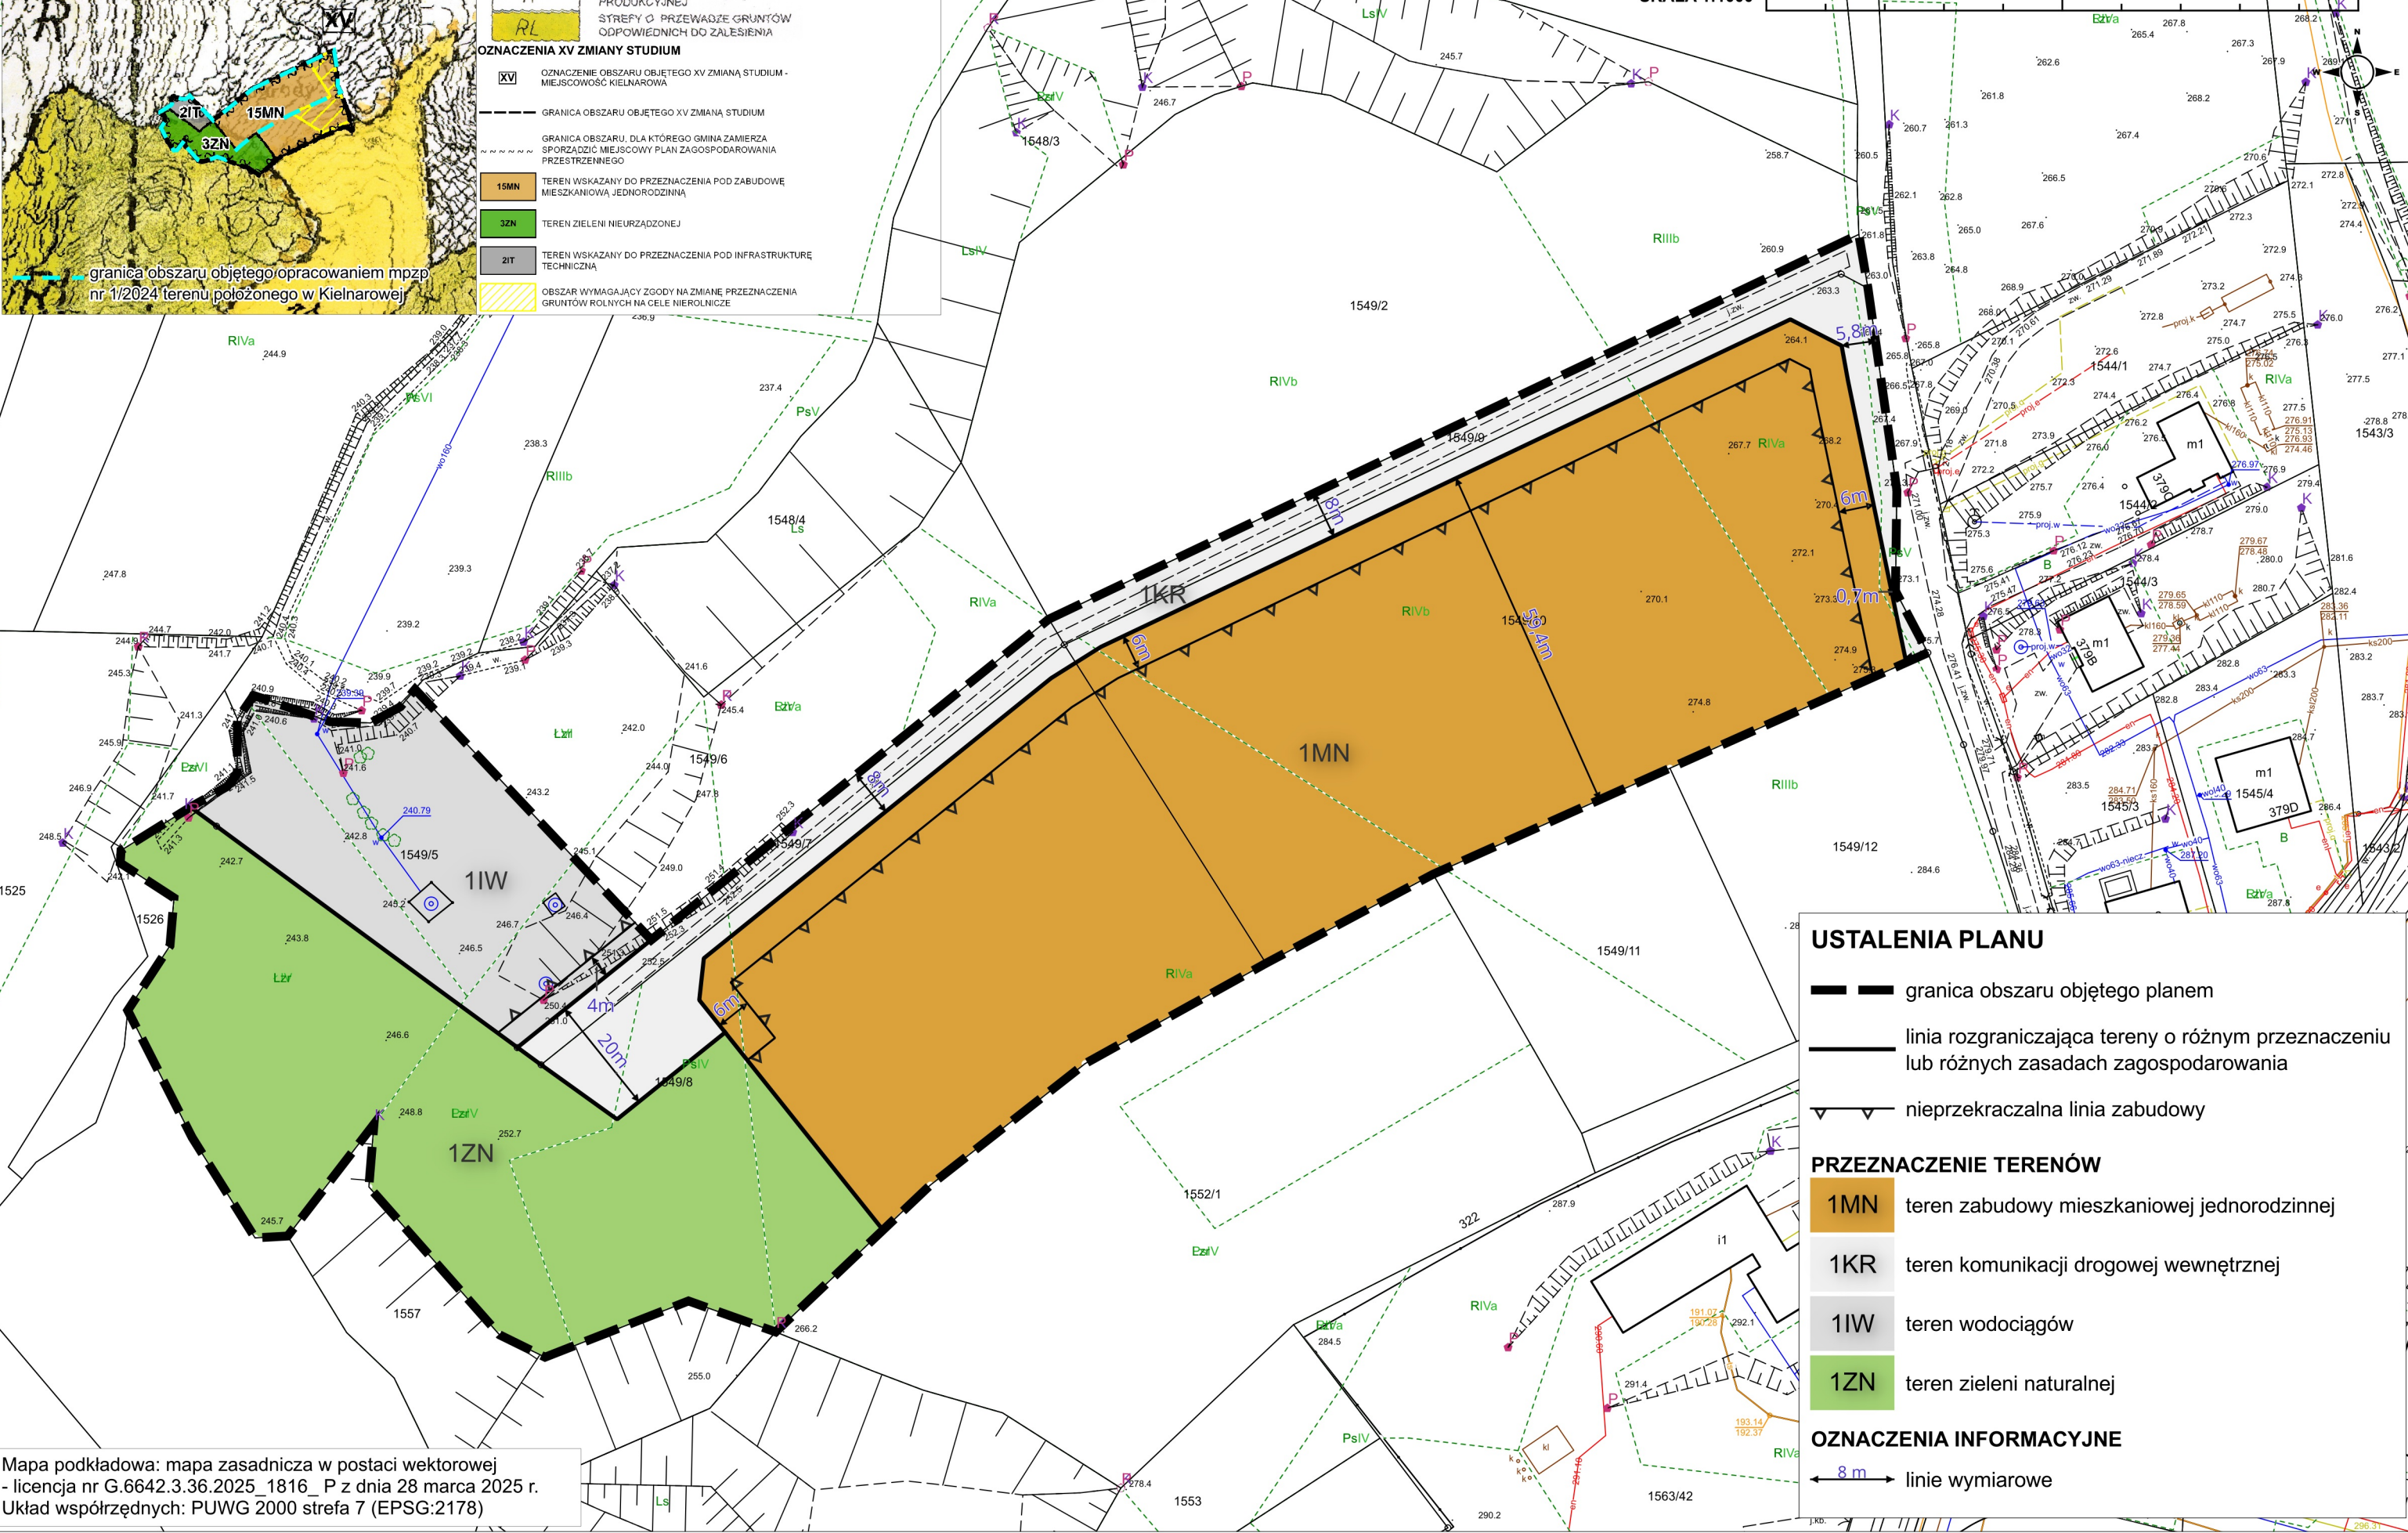

USTALENIA PLANU

- granica obszaru objętego planem
- linia rozgraniczająca tereny o różnym przeznaczeniu lub różnych zasadach zagospodarowania
- nieprzekraczalna linia zabudowy

PRZEZNACZENIE TERENÓW

- 1MN teren zabudowy mieszkaniowej jednorodzinnej
- 1KR teren komunikacji drogowej wewnętrznej
- 1IW teren wodociągów
- 1ZN teren zieleni naturalnej

OZNACZENIA INFORMACYJNE

- linie wymiarowe

Mapa podkładowa: mapa zasadnicza w postaci wektorowej - licencja nr G.6642.3.36.2025_1816_P z dnia 28 marca 2025 r. Układ współrzędnych: PUWG 2000 strefa 7 (EPSG:2178)